


L'ALLÉE DES SENS

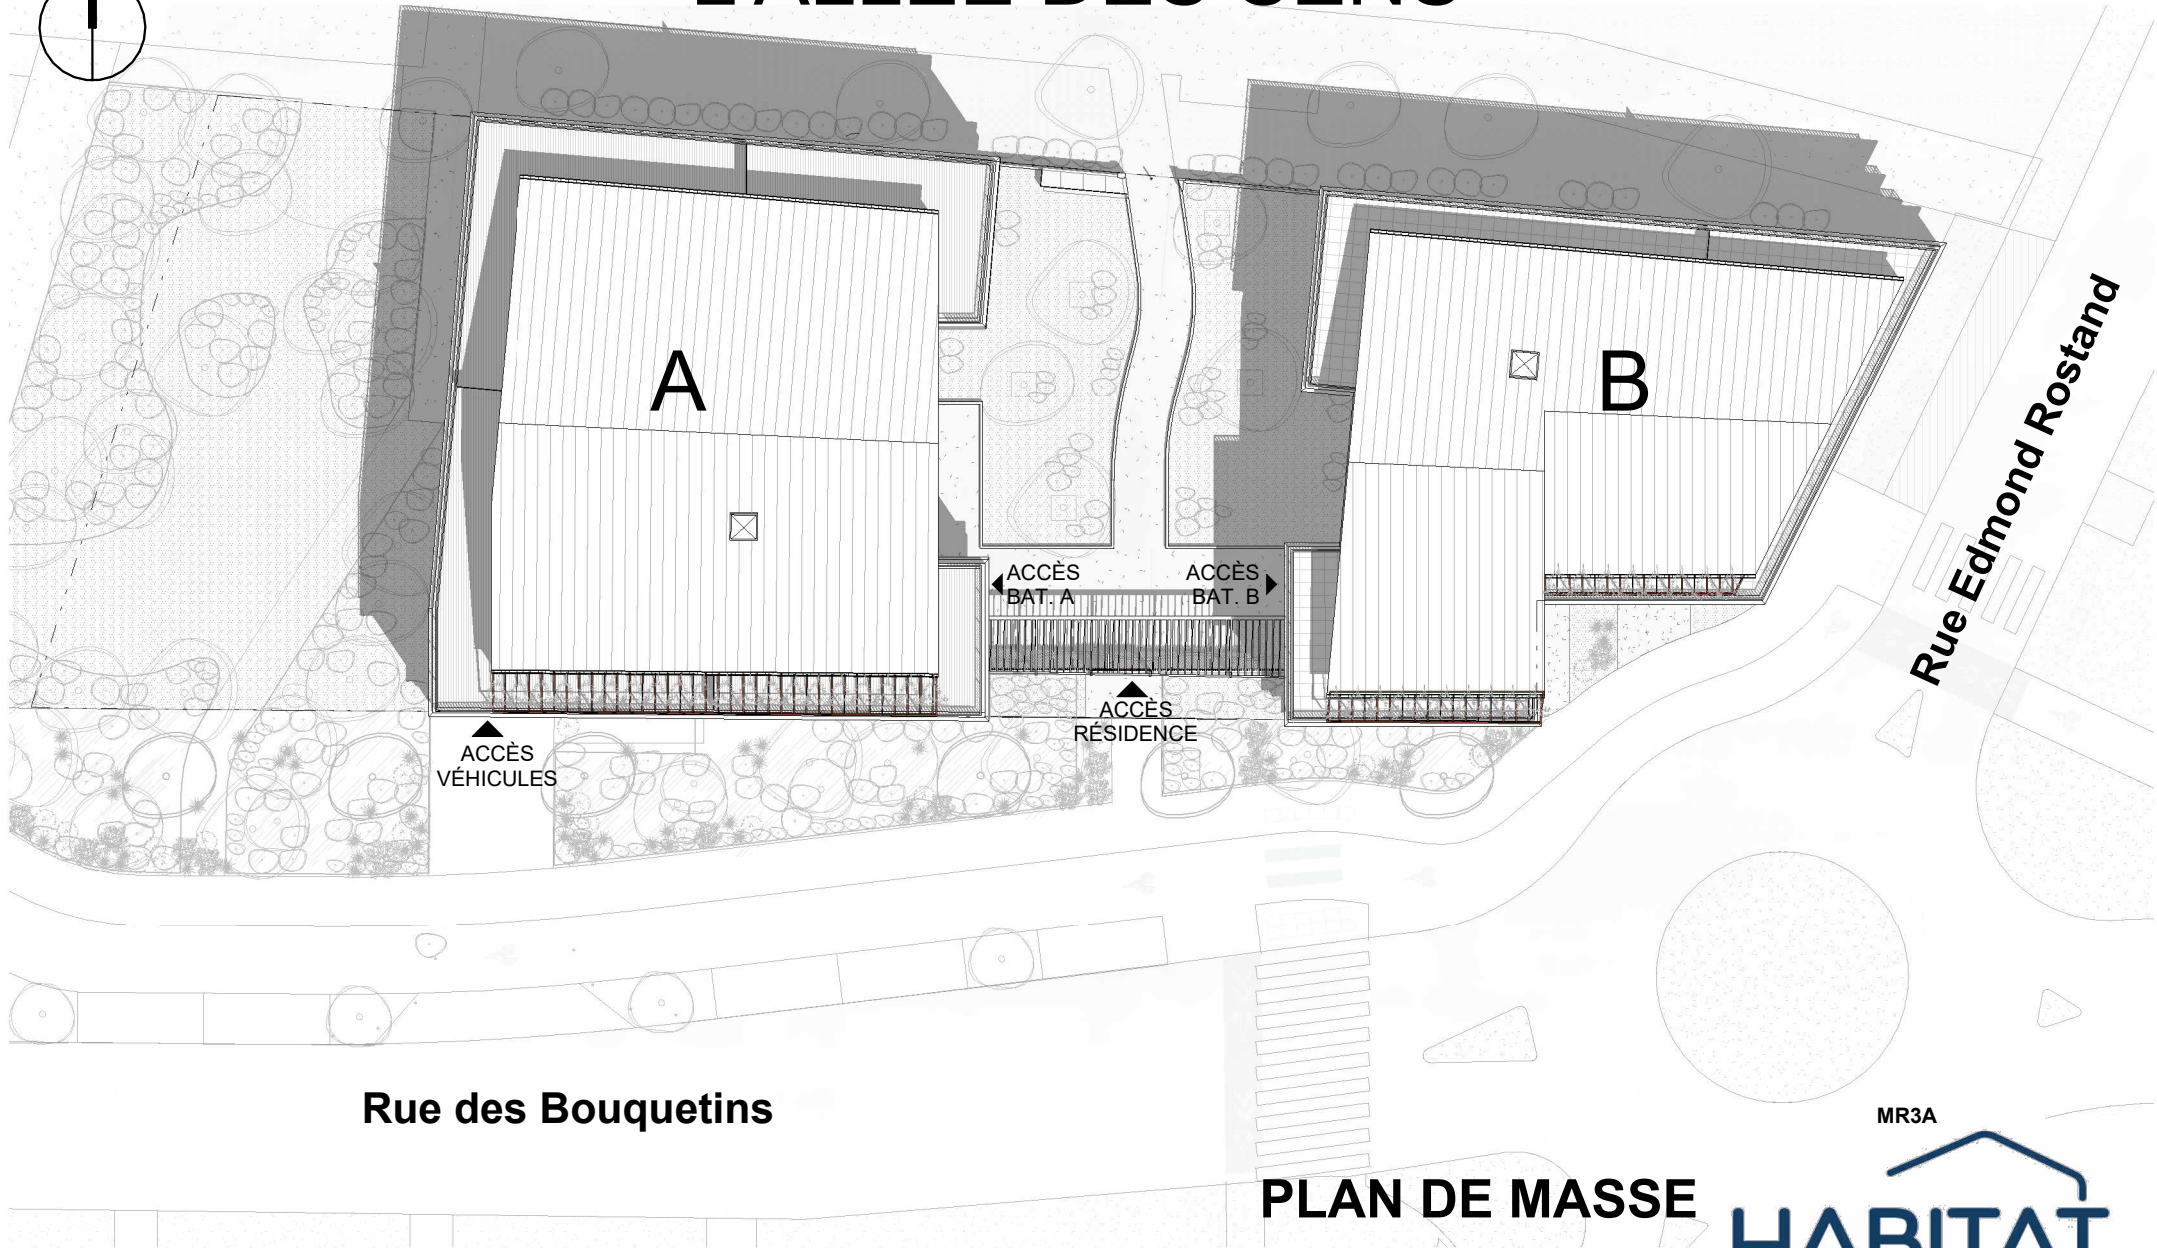

Rue des Bouquetins

Rue Edmond Rostand

PLAN DE MASSE

MR3A

HABITAT
particulier
PROMOTION

30 mai 2024

0 1m 3m 5m

(le présent document est susceptible de modifications techniques et administratives)
La hauteur des seuils d'accès aux loggias, terrasses et balcons est liée aux contraintes structurelles et au respect des normes constructives et DTU en vigueur