



Connexion - Bâtiment H

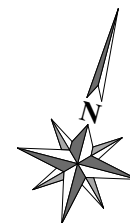

0 2.5 5 10m

PLAN DE MASSE
BATIMENT H

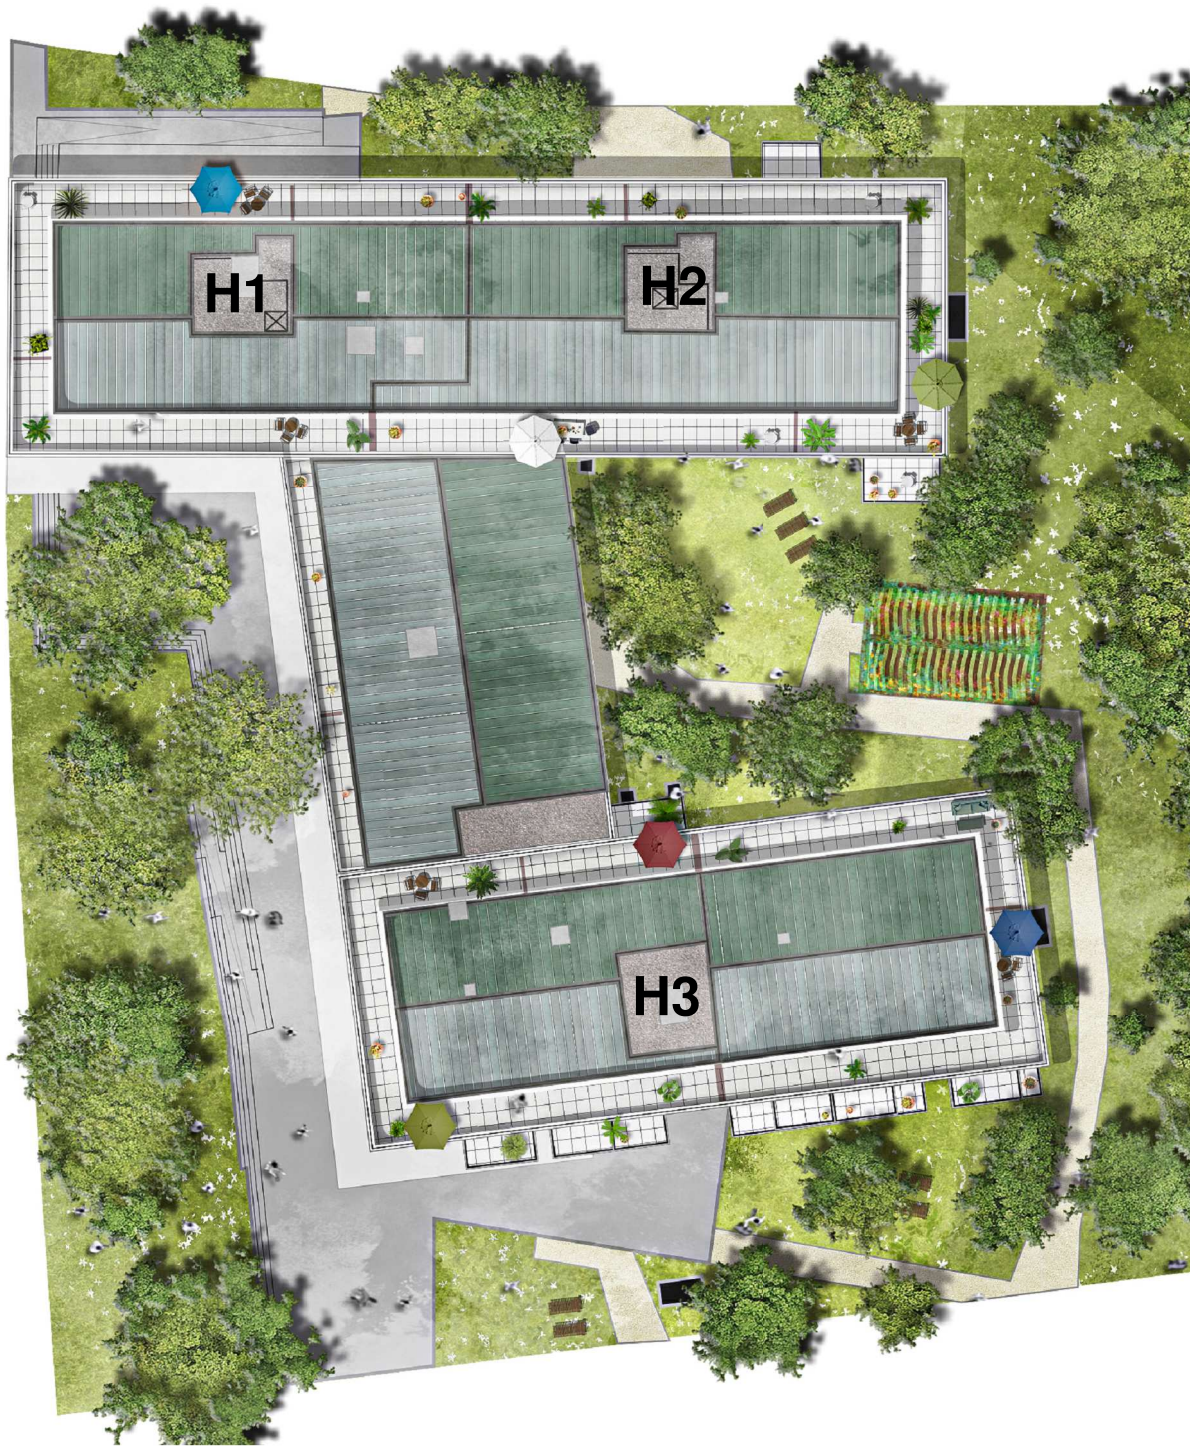

Des modifications sont susceptibles d'être apportées à ce plan en fonction des impératifs administratifs, des contraintes techniques de conception et des tolérances d'exécution.