




# LE CLOS DU VEILLON

234 avenue de la Plage  
85440 Talmont-Saint-Hilaire

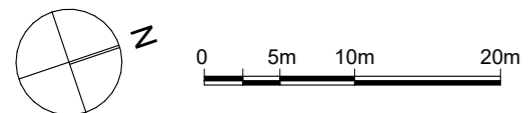

PLAN DE MASSE


NOTA: Des modifications sont susceptibles d'être apportées sur ce plan, en fonction des nécessités techniques de la réalisation, tant en ce qui concerne les dimensions libres que l'équipement. Les surfaces indiquées sont approximatives. Les retombées, les soffites, faux-plafonds, canalisations ainsi que l'emplacement des équipements ne sont pas tous figurés ou le sont à titre indicatif.

29/02/2024



# LE CLOS DU VEILLON

234 avenue de la Plage  
85440 Talmont-Saint-Hilaire

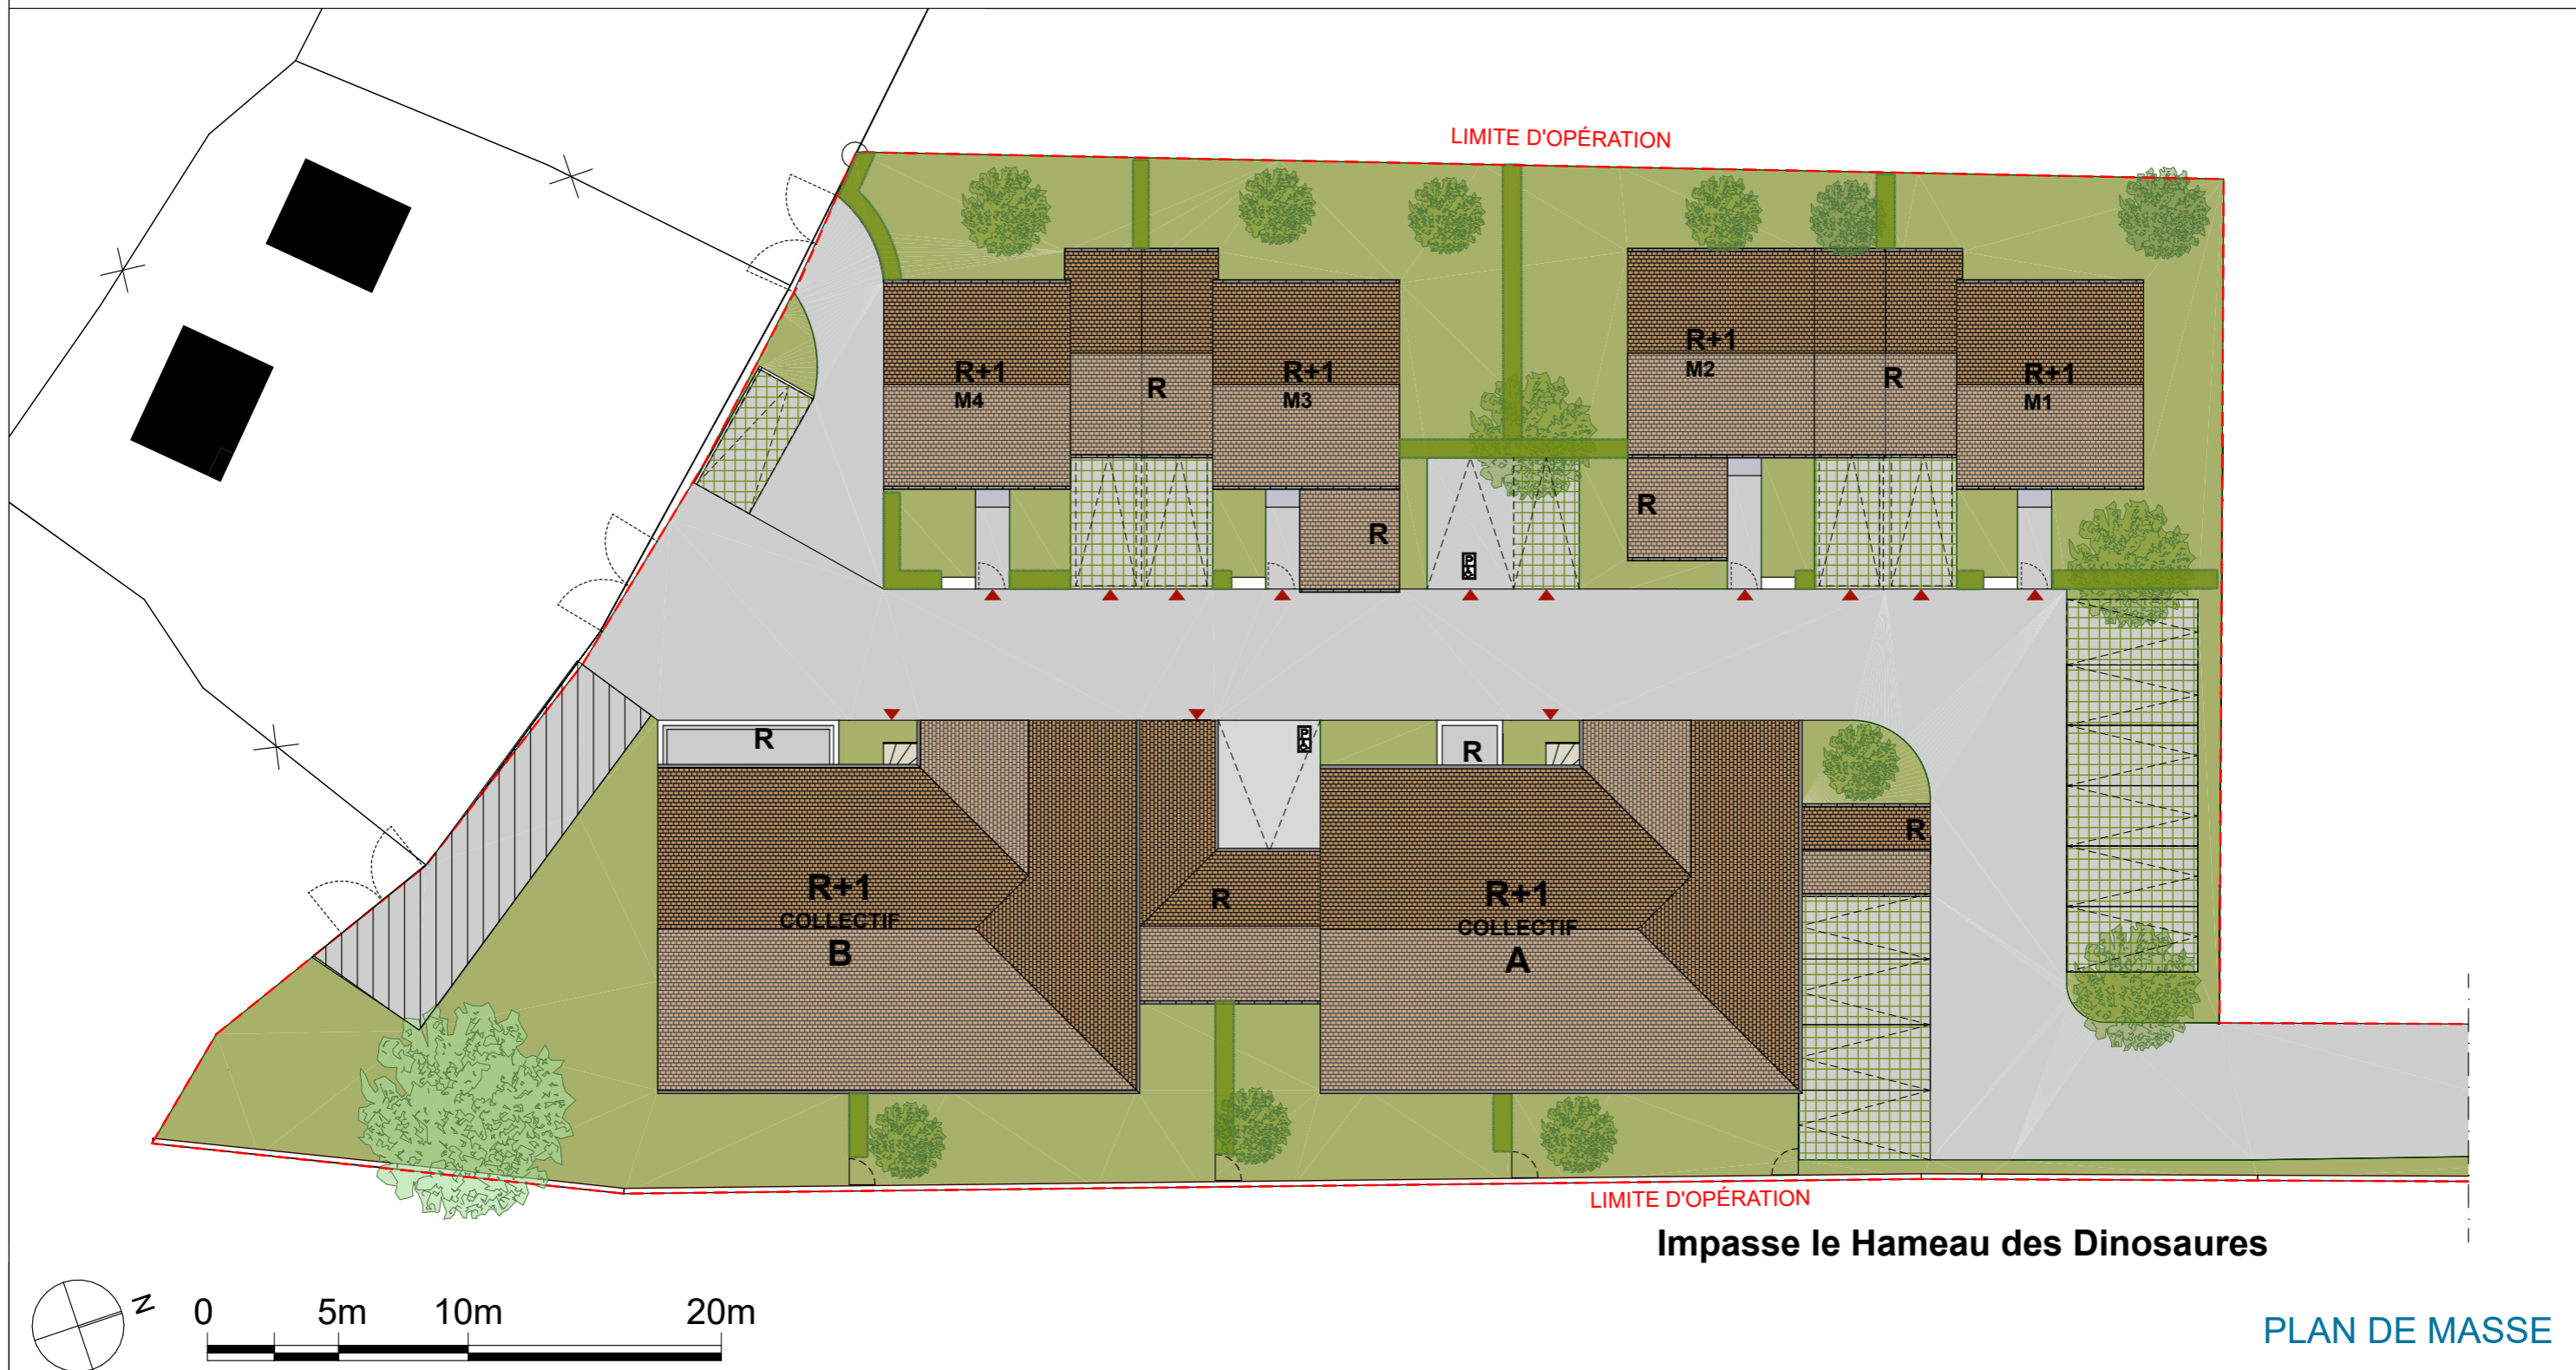

Impasse le Hameau des Dinosaures

PLAN DE MASSE

NOTA: Des modifications sont susceptibles d'être apportées sur ce plan, en fonction des nécessités techniques de la réalisation, tant en ce qui concerne les dimensions libres que l'équipement. Les surfaces indiquées sont approximatives. Les retombées, les soffites, faux-plafonds, canalisations ainsi que l'emplacement des équipements ne sont pas tous figurés ou le sont à titre indicatif.

29/02/2024