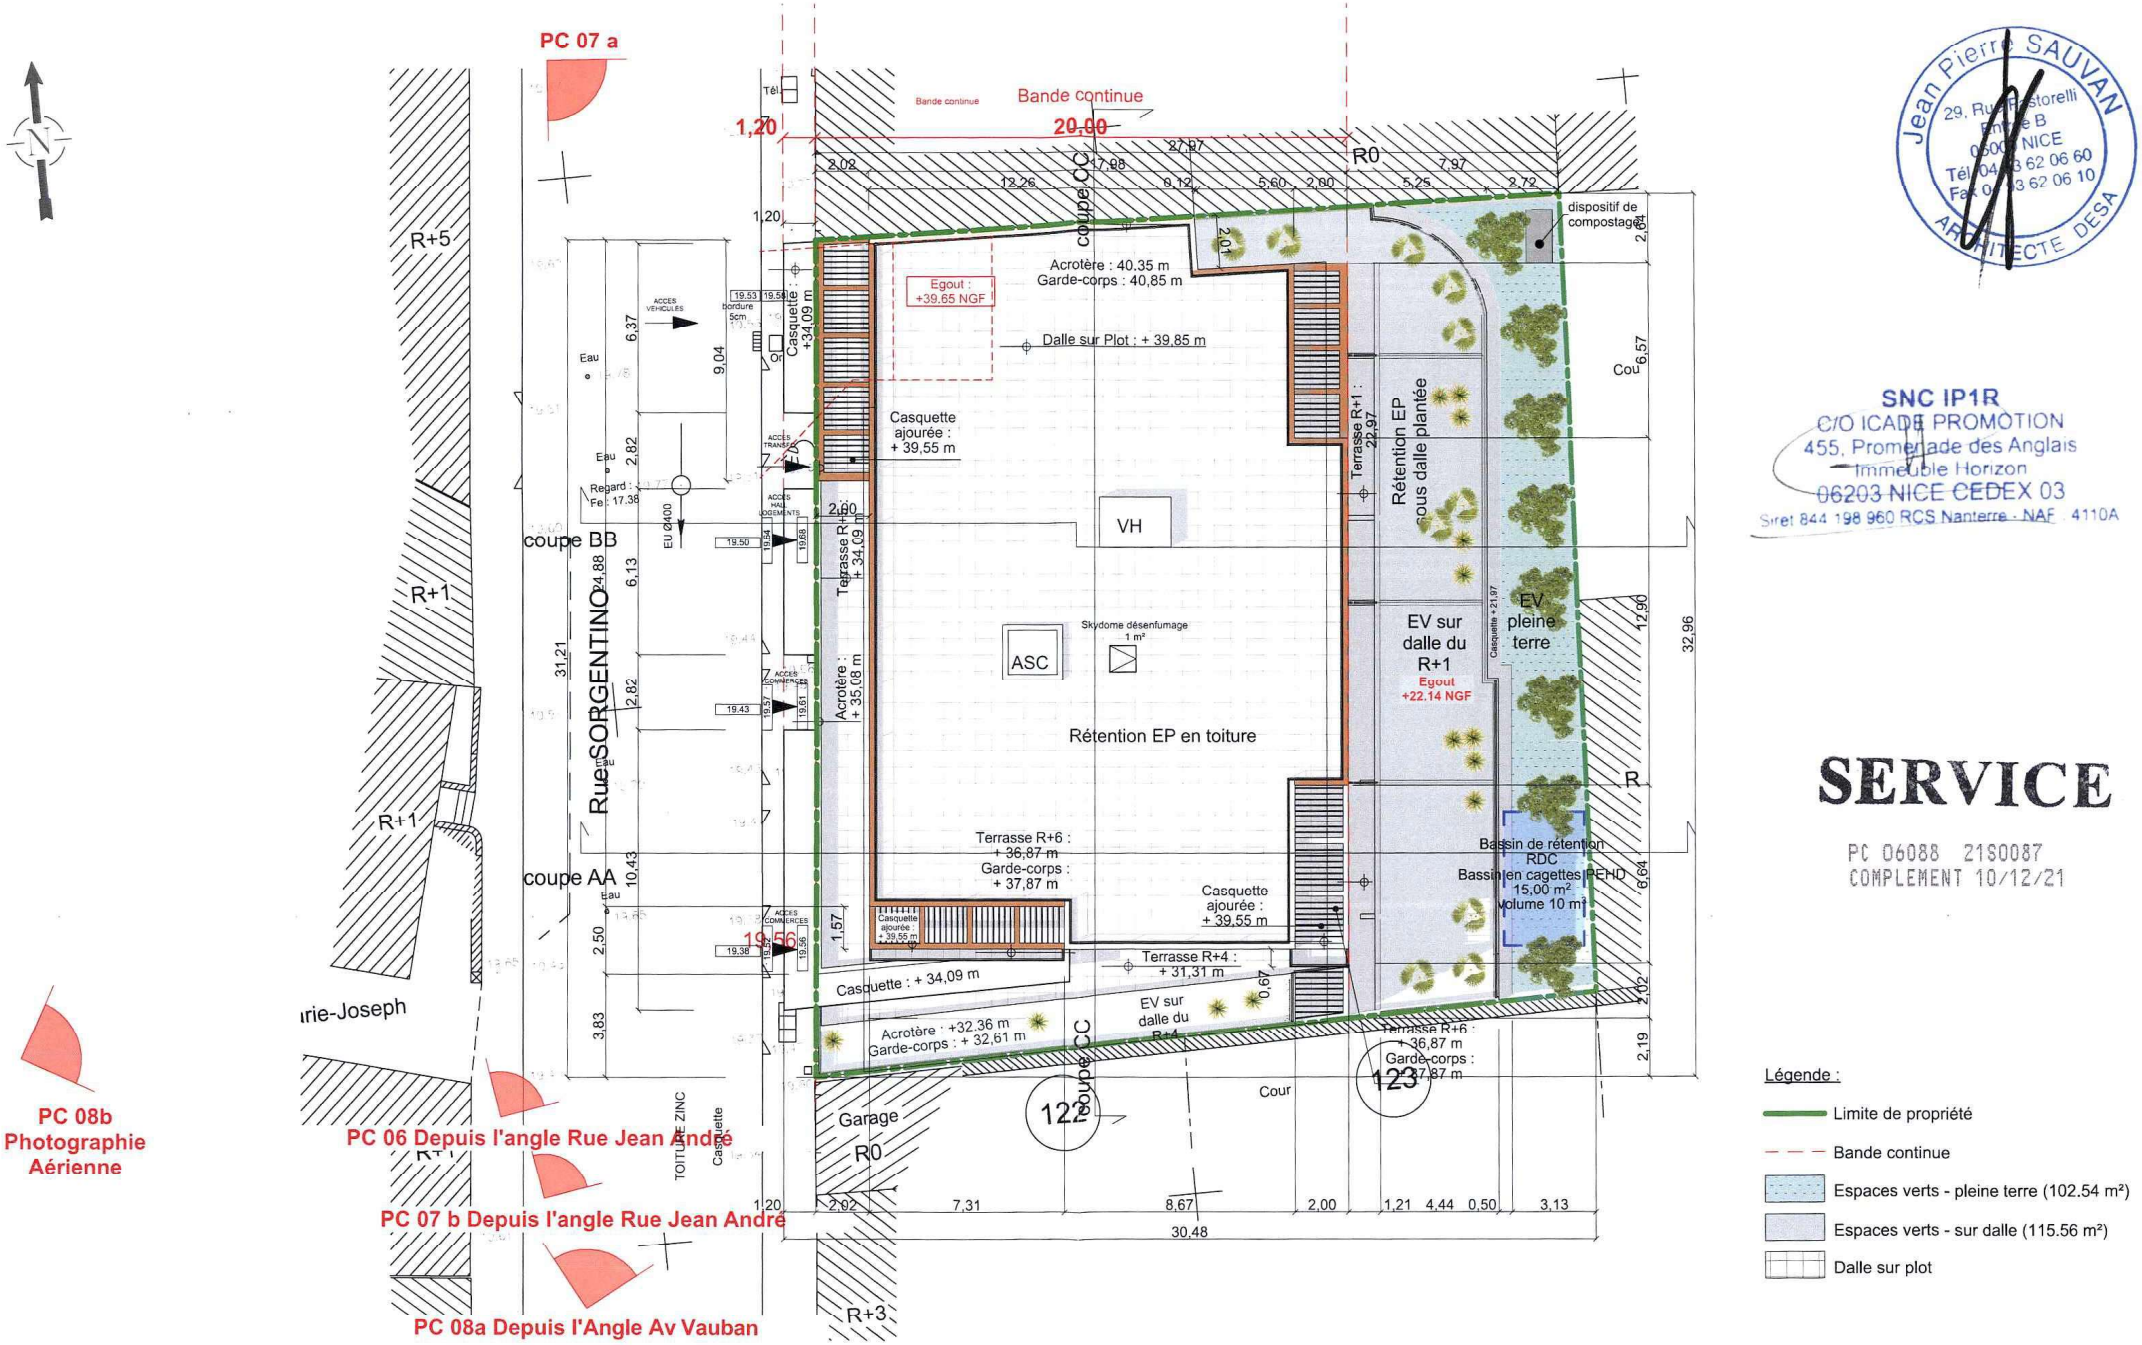


Jean Pierre SAUVAN
29, Rue Pastorelli
Bureau B
06000 NICE
Tél. 04 93 62 06 60
Fax 04 93 62 06 10
ARCHITECTE DESA

SNC IP1R
C/O ICADE PROMOTION
455, Promenade des Anglais
Immeuble Horizon
06203 NICE CEDEX 03
Siret 844 198 960 RCS Nanterre - NAF 4110A

# SERVICE

PC 06088 21S0087
COMPLEMENT 10/12/21

*Modification au PC n° 06088 21 S 0087 - DECEMBRE 2021*

| MAITRE D'OUVRAGE | ARCHITECTE | BET Fluides | BET Structure | AMO environnement | Bureau de controle |
|---|---|---|---|---|---|
| **ICADE**<br>Immeuble Horizon<br>455, Promenade des Anglais<br>06 206 NICE BP 63322<br>Tel: 04.83.76.10.47<br>frederique.luigi@icade.fr | **Jean-Pierre SAUVAN**<br>Nice Europe Bât. B, bureau 111<br>29, rue Pastorelli<br>06 000 NICE<br>Tel: 04.93.62.06.60<br>contact@jpsauvanarchitecte.fr | **OTEIS SUDEQUIP**<br>51 avenue Simone Veil<br>06 200 NICE<br>Tel: 04.92.29.22.70<br>philippe.merlo@oteis.fr | **STRUCTURE RIVIERA**<br>14 avenue Fremont<br>06 200 NICE<br>Tel: 04.92.12.22.12<br>robert.suppa@wanadoo.fr | **APAVE**<br>22, 24 avenue E.Grinda<br>06 200 NICE<br>Tel: 04.92.29.40.50<br>amandine.lipari@apave.com | **APAVE**<br>22, 24 avenue E.Grinda<br>06 200 NICE<br>Tel: 04.92.29.40.50<br>nadim.haidar@apave.com |

**Phase 09 :** Construction de logements
32, rue Sorgentino 06 200 NICE

## *PC 02 a : Plan de Masse paysager*

ech 1:200 - date : MARS 2021