



# LUCCI

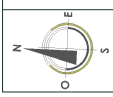

## PLAN DE MASSE

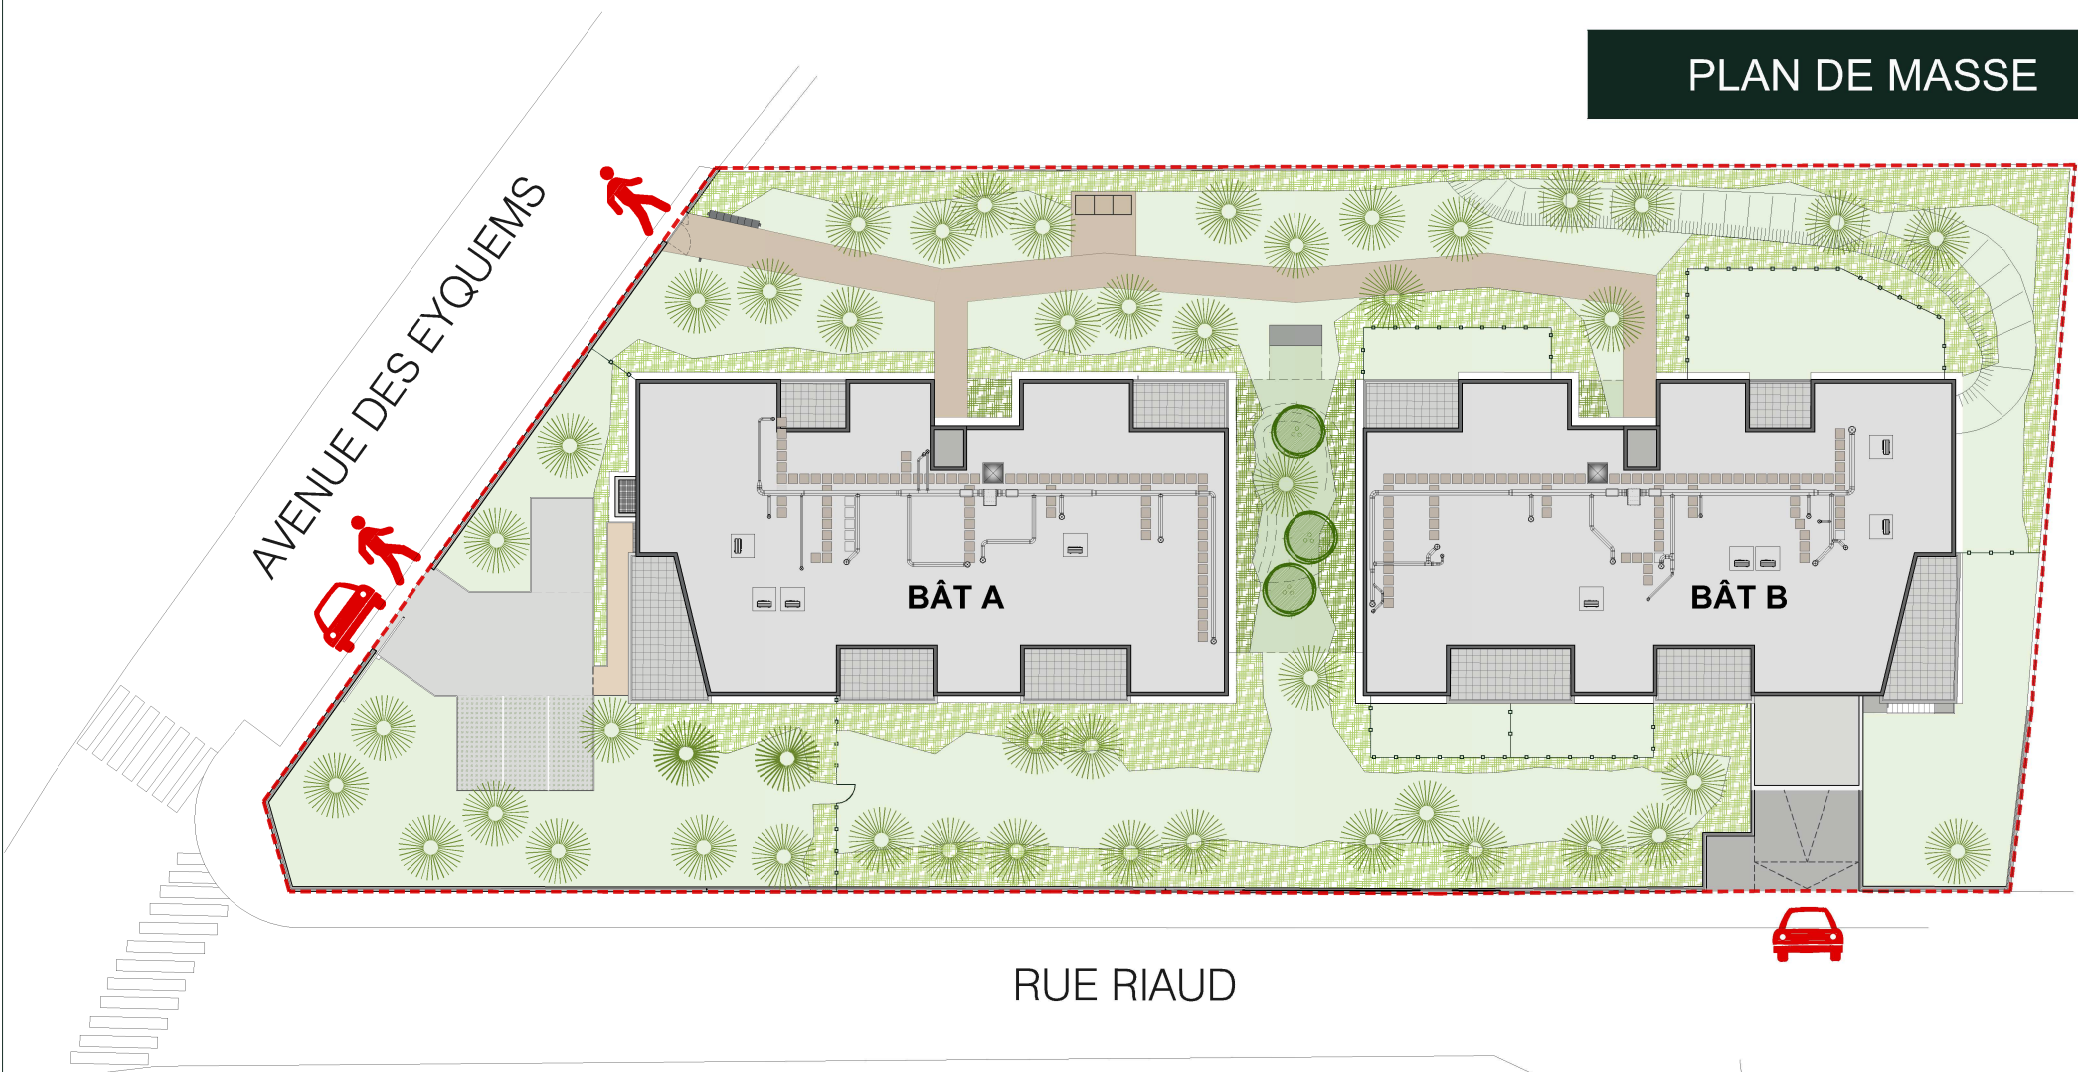

\* NOTA: La société se réserve la possibilité d'apporter les modifications qui seraient dues à des impératifs d'ordre technique ou administratif. La surface indiquée, peut varier de 5% en fonction des techniques de construction choisies.  
Les retombées, soffites, faux-plafonds, canalisations ballons d'eau chaude, ainsi que l'emplacements sont figurés à titre indicatif.  
La surface des placards est incluse dans celle des pièces attenantes.  
Equipements selon notice descriptive. Le pointillés ne constituent pas du mobilier rentrant dans le cadre de la vente.