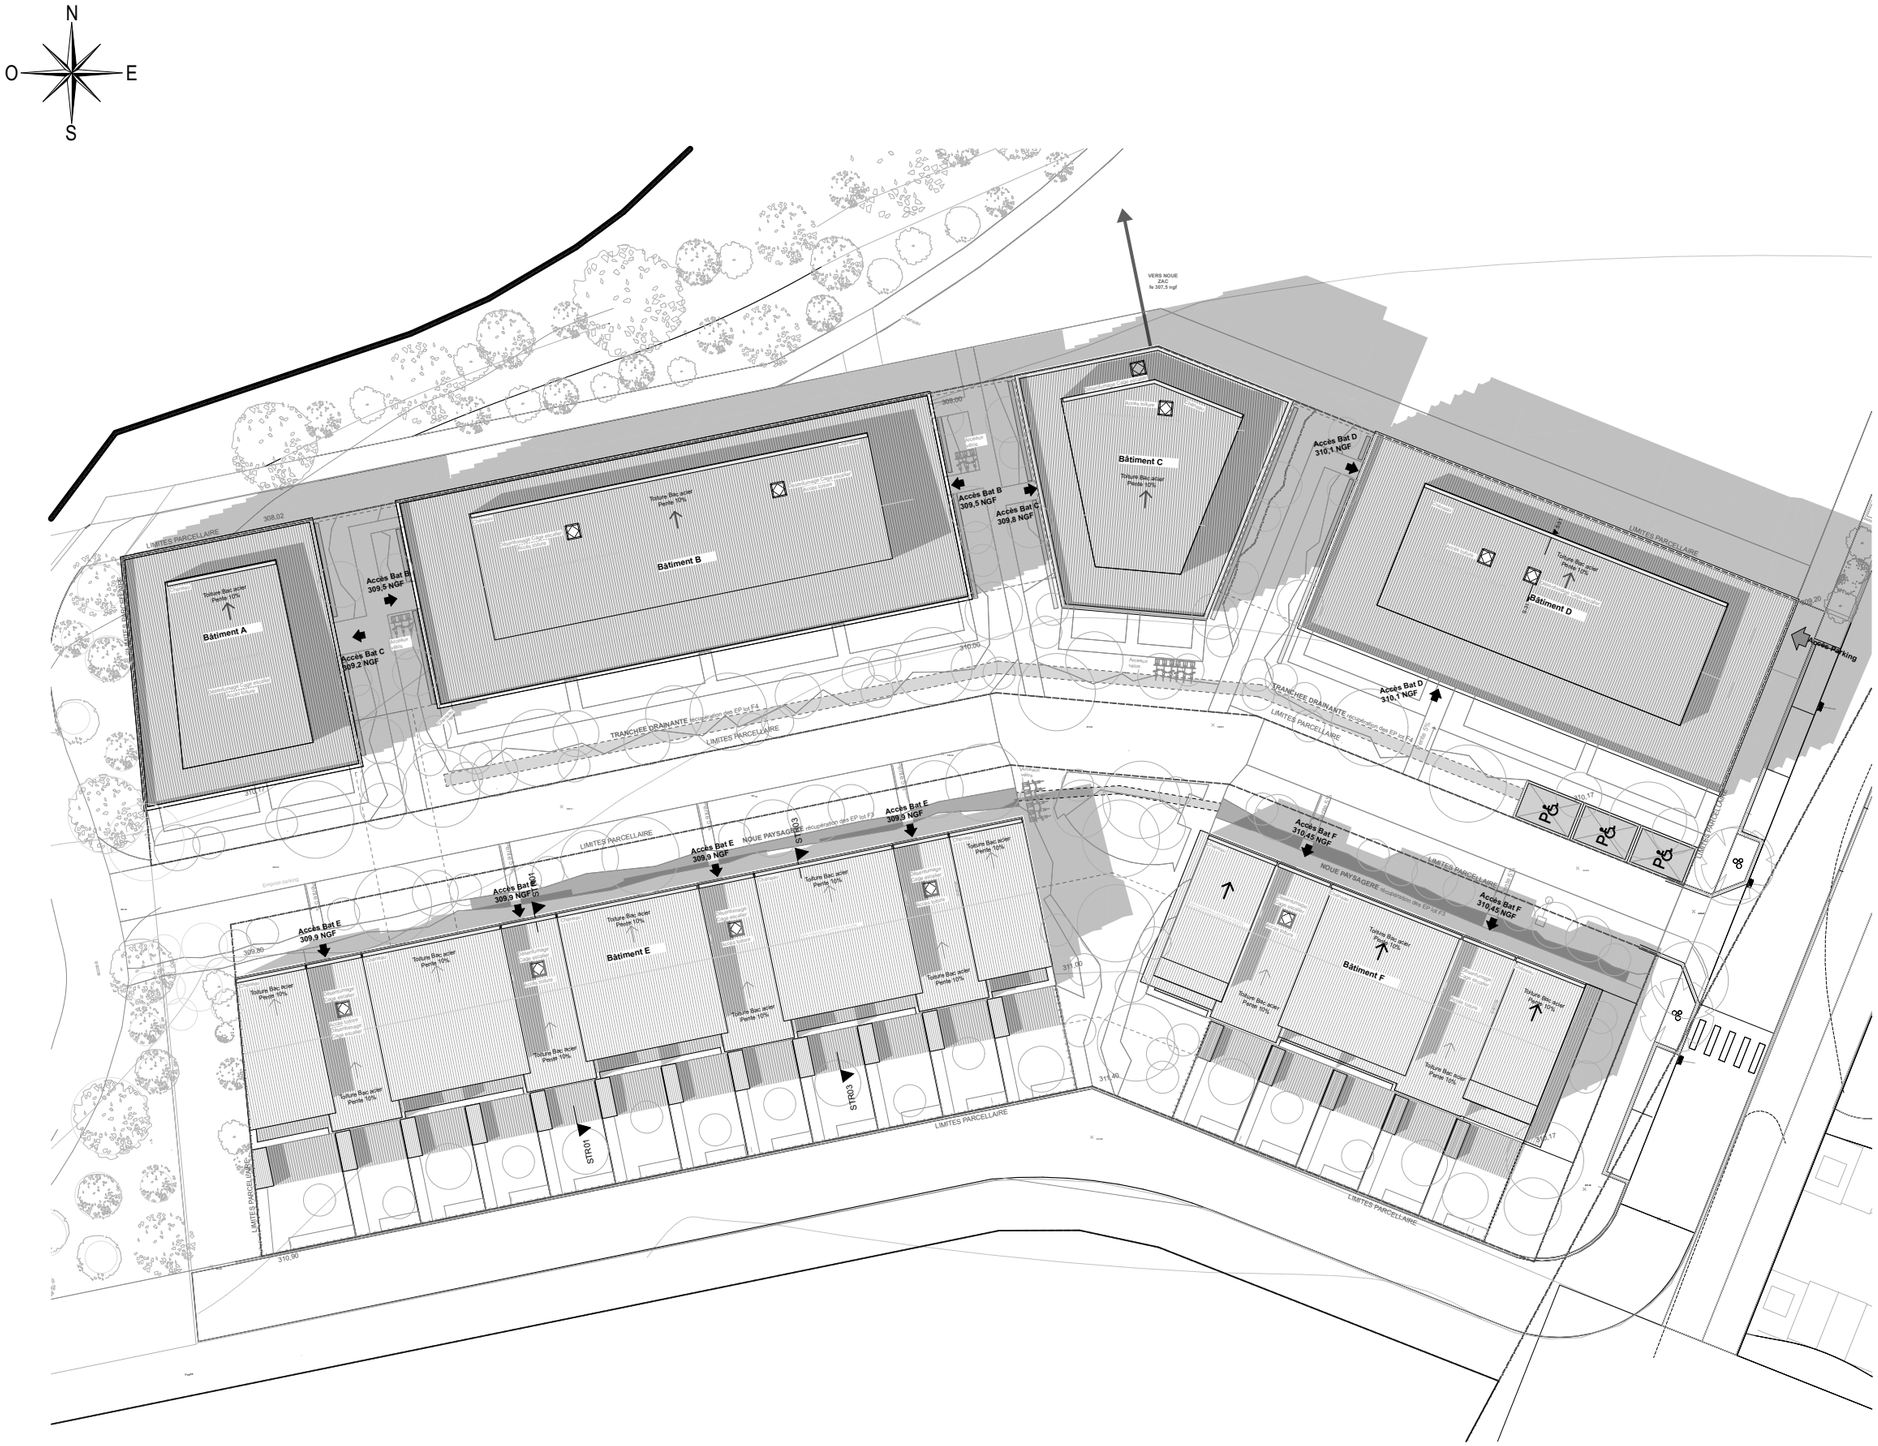

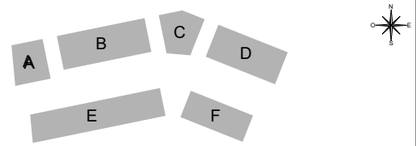

	Plan général	**Plan masse**

Échelle:

1 5 10 20m

Octobre 23