


RUE ESTELLE ROUAT

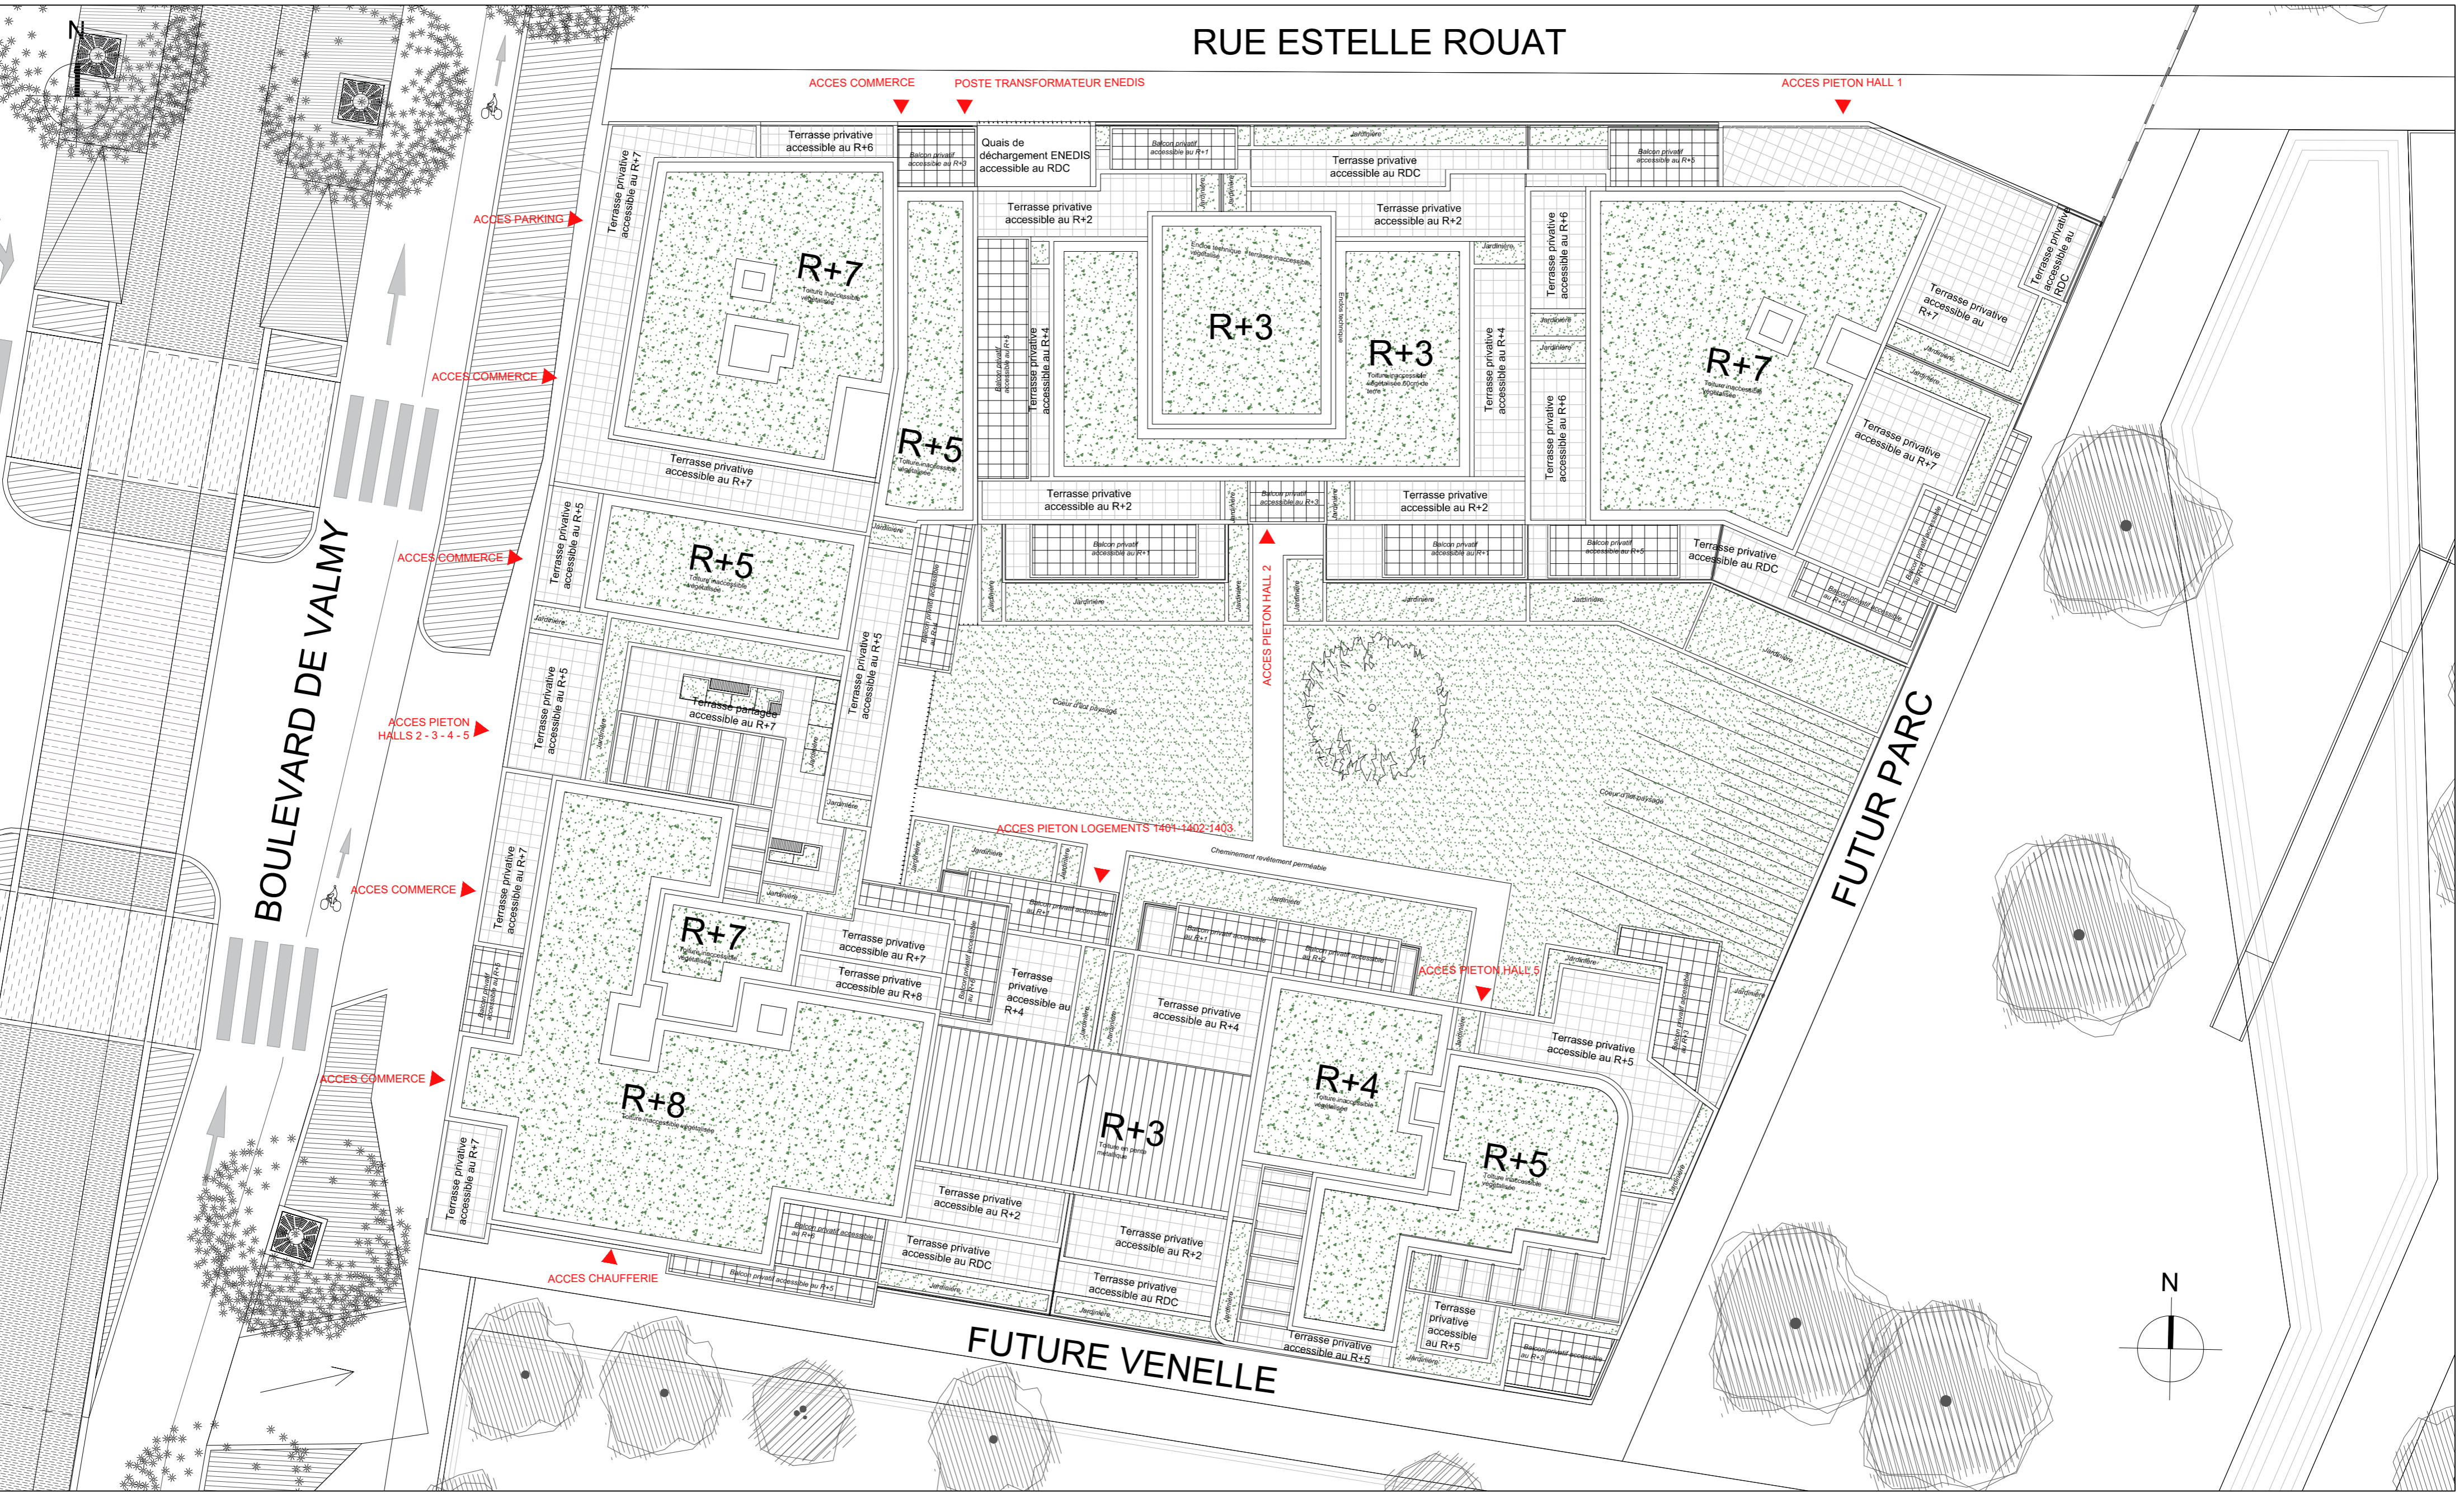

COLOMBES
ILOTS MAGELLAN

PLV

ILOT 11 - PLAN MASSE SYNOPTIQUE

DES MODIFICATIONS SONT SUSCEPTIBLES D'ETRE APPORTEES A CE PLAN EN FONCTION DES NECESSITES TECHNIQUES ET REGLEMENTAIRES DE LA REALISATION, TANT EN CE QUI CONCERNE LES DIMENSIONS LIBRES QUE LES ACCES, LEUR POSITION ET L'EMPLACEMENT EXACT DES PLACES DE PARKING. LES ELEMENTS APPARAISSANT EN CŒUR D'LOT ET AUX ALENTOURS DE L'OPERATION, Y COMPRIS LE PROJET DE SERRE URBAINE, SONT SUSCEPTIBLES D'EVOLUER ET FIGURENT A TITRE INDICATIF SUR CE SUPPORT.



PM Indice 0



24/06/2022

RUE ESTELLE ROUAT

BOULEVARD DE VALMY

FUTUR PARC

FUTURE VENELLE

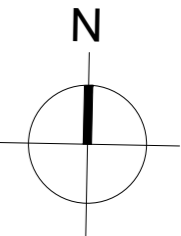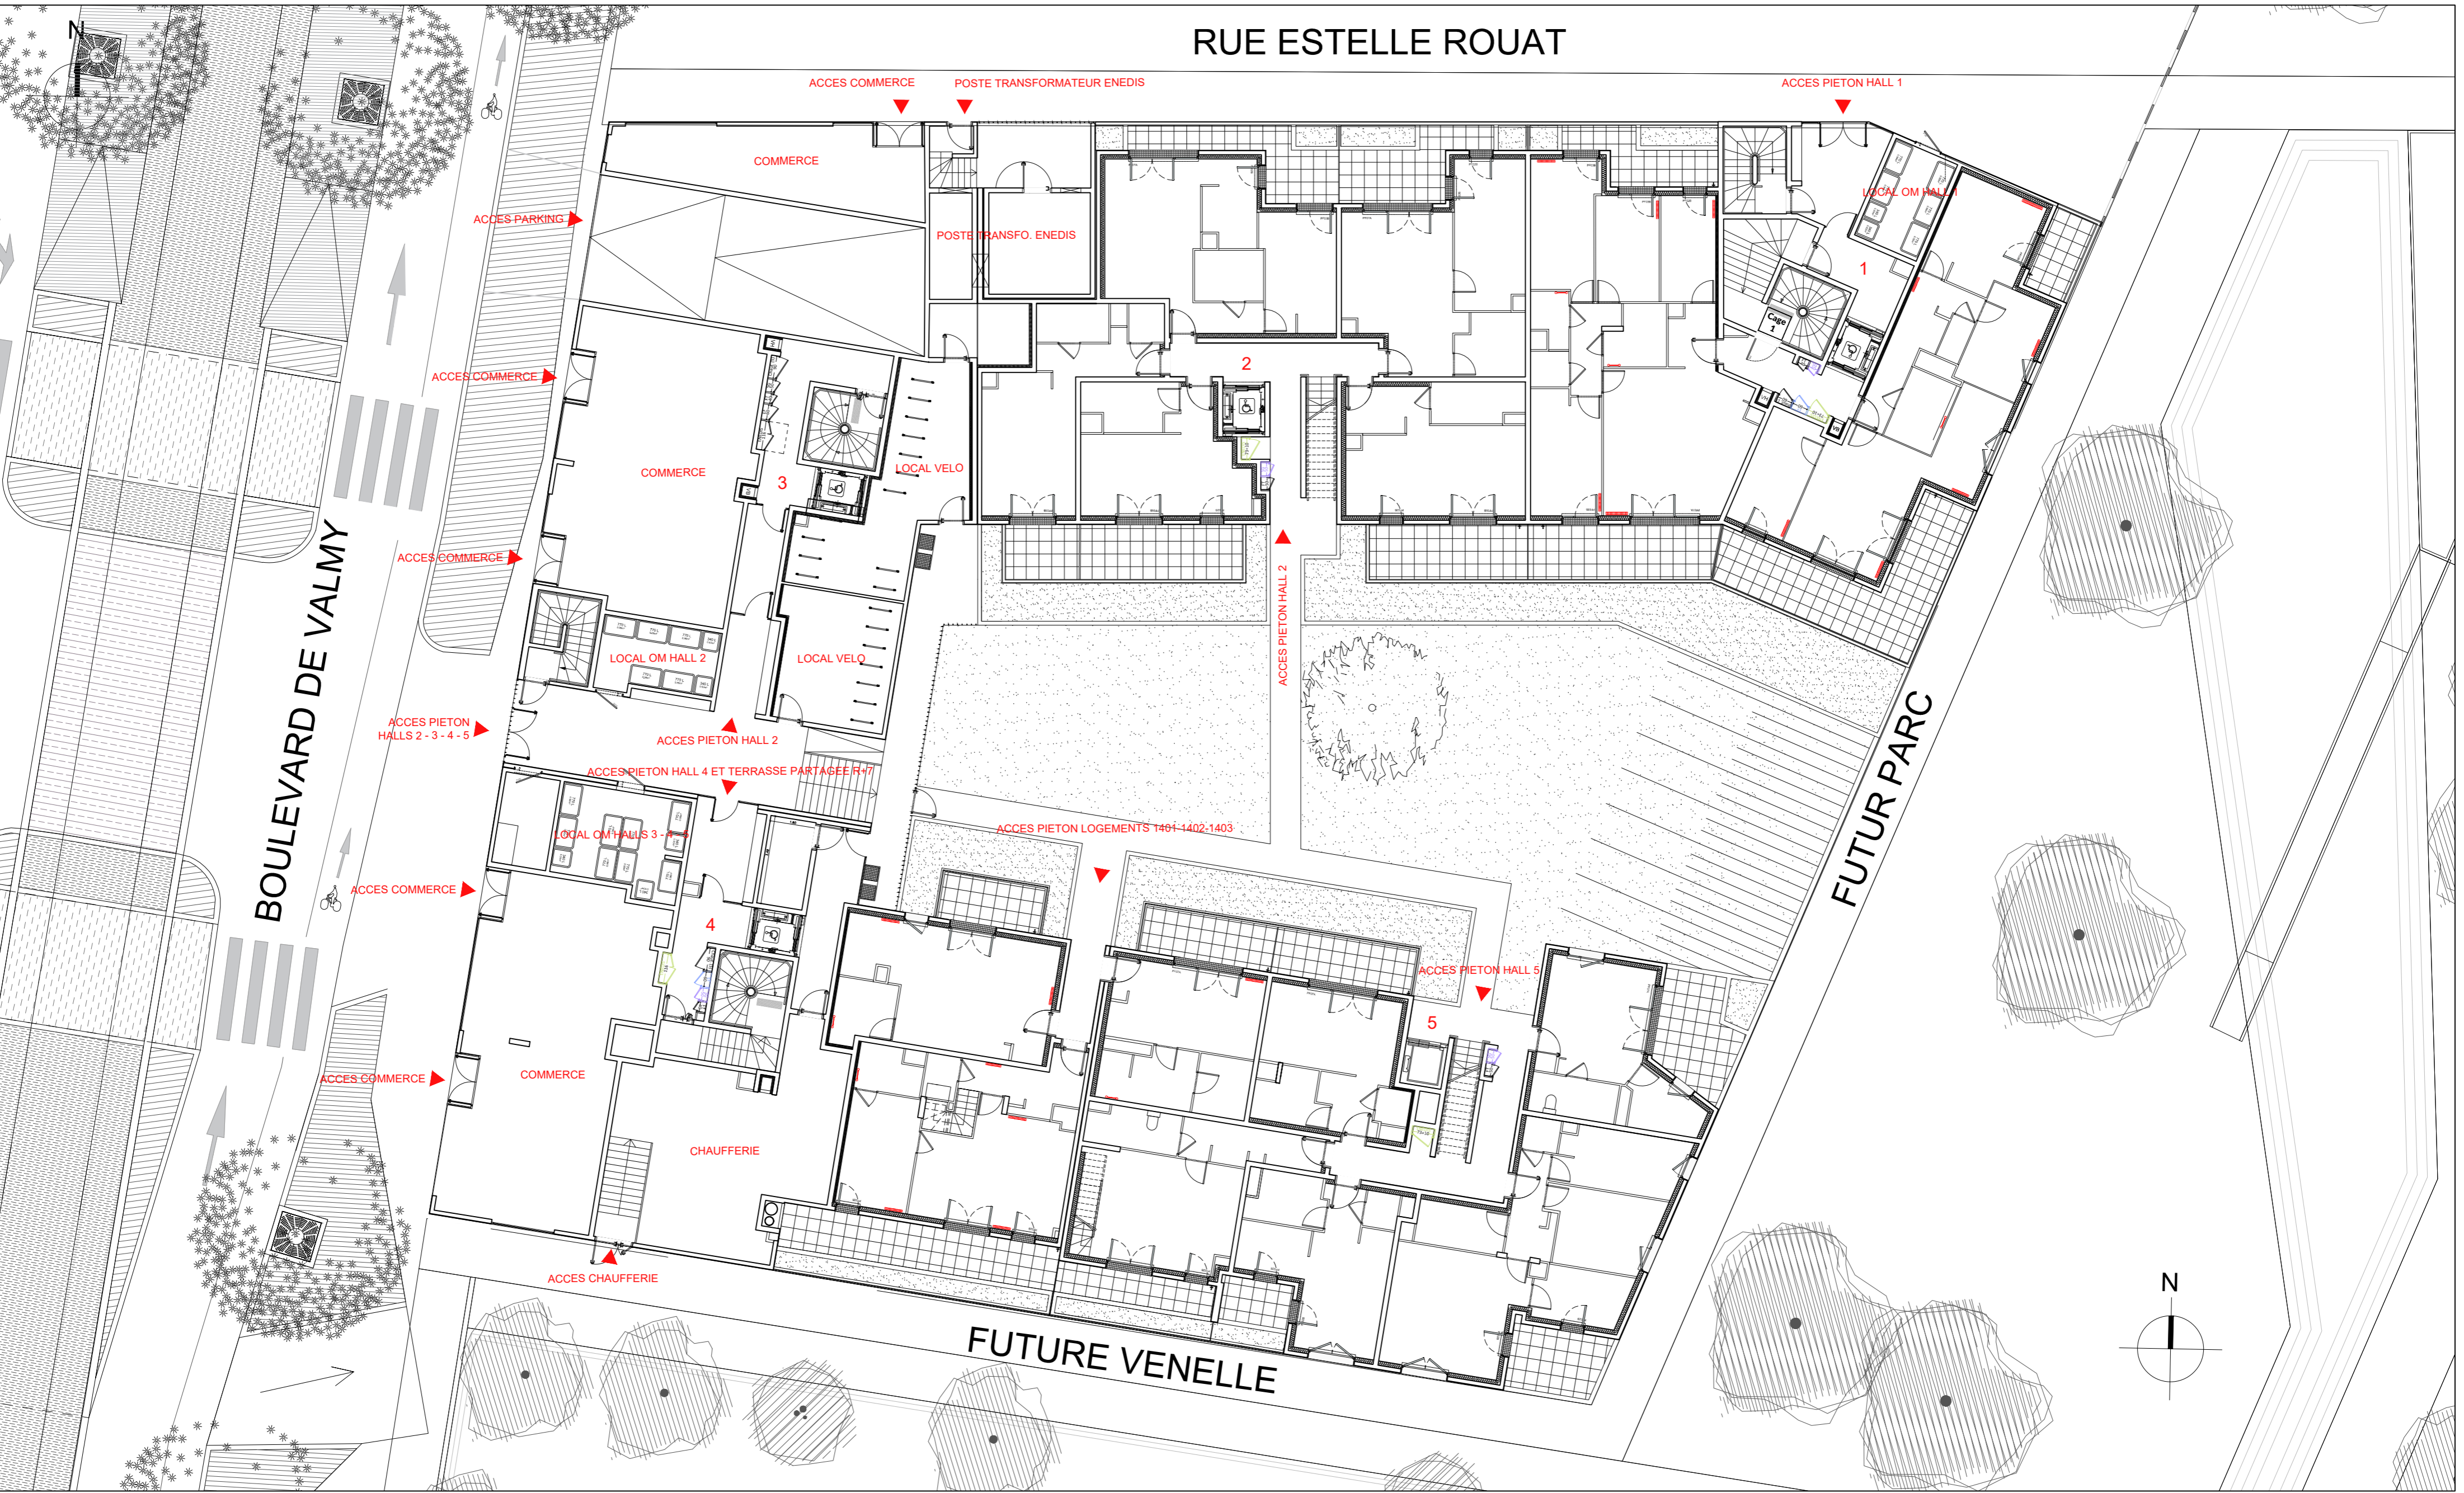

COLOMBES
ILOTS MAGELLAN

PLV

ILOT 11 - PLAN RDC SYNOPTIQUE


DES MODIFICATIONS SONT SUSCEPTIBLES D'ETRE APPORTEES A CE PLAN EN FONCTION DES NECESSITES TECHNIQUES ET REGLEMENTAIRES DE LA REALISATION, TANT EN CE QUI CONCERNE LES DIMENSIONS LIBRES QUE LES ACCES, LEUR POSITION ET L'EMPLACEMENT EXACT DES PLACES DE PARKING. LES ELEMENTS APPARAISSANT EN CŒUR D'LOT ET AUX ALENTOURS DE L'OPERATION, Y COMPRIS LE PROJET DE SERRE URBAINE, SONT SUSCEPTIBLES D'EVOLUER ET FIGURENT A TITRE INDICATIF SUR CE SUPPORT.



PM Indice 0

24/06/2022

RUE ESTELLE ROUAT

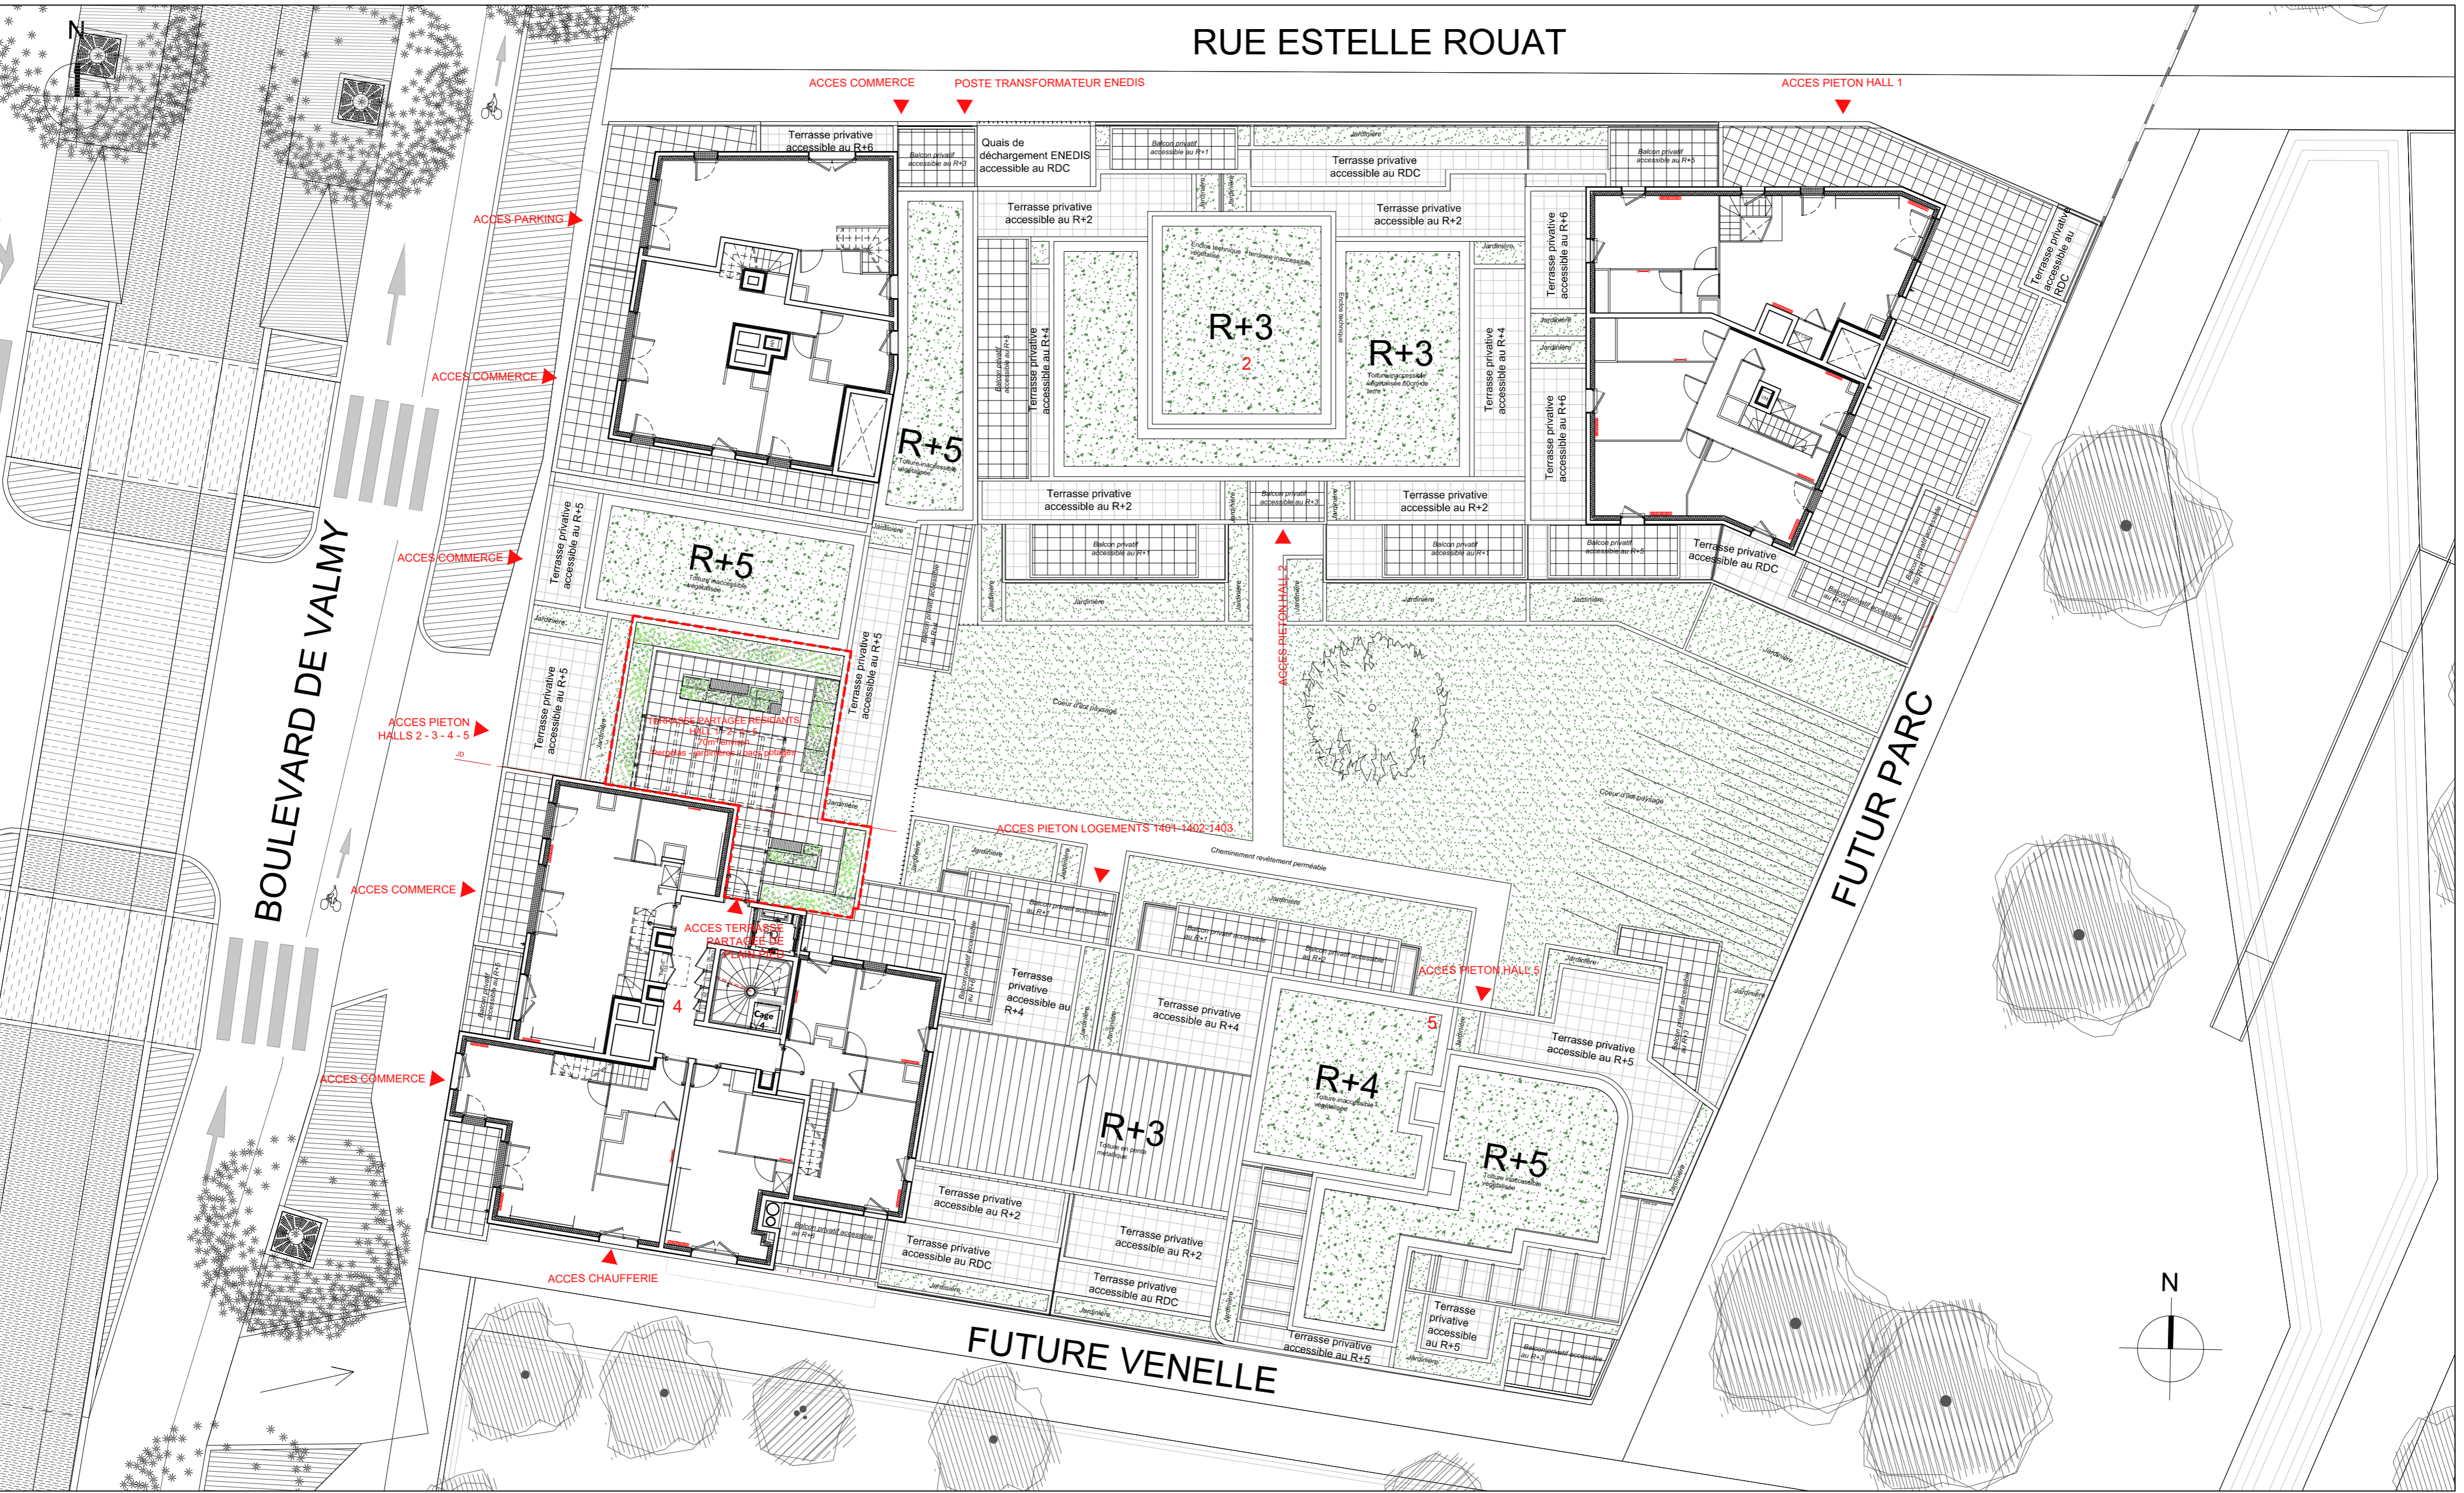

COLOMBES
ILOTS MAGELLAN

PLV

ILOT 11 - PLAN SYNOPTIQUE R+7

Accès terrasse partagée

DES MODIFICATIONS SONT SUSCEPTIBLES D'ÊTRE APPORTÉES À CE PLAN EN FONCTION DES NECESSITES TECHNIQUES ET REGLEMENTAIRES DE LA REALISATION, TANT EN CE QUI CONCERNE LES DIMENSIONS LIBRES QUE LES ACCES, LEUR POSITION ET L'EMPLACEMENT EXACT DES PLACES DE PARKING. LES ELEMENTS APPARAISSANT EN CŒUR D'ÎLOT ET AUX ALENTOURS DE L'OPERATION, Y COMPRIS LE PROJET DE SERRE URBAINE, SONT SUSCEPTIBLES D'ÉVOLUER ET FIGURENT À TITRE INDICATIF SUR CE SUPPORT.



PM Indice 0

24/06/2022