
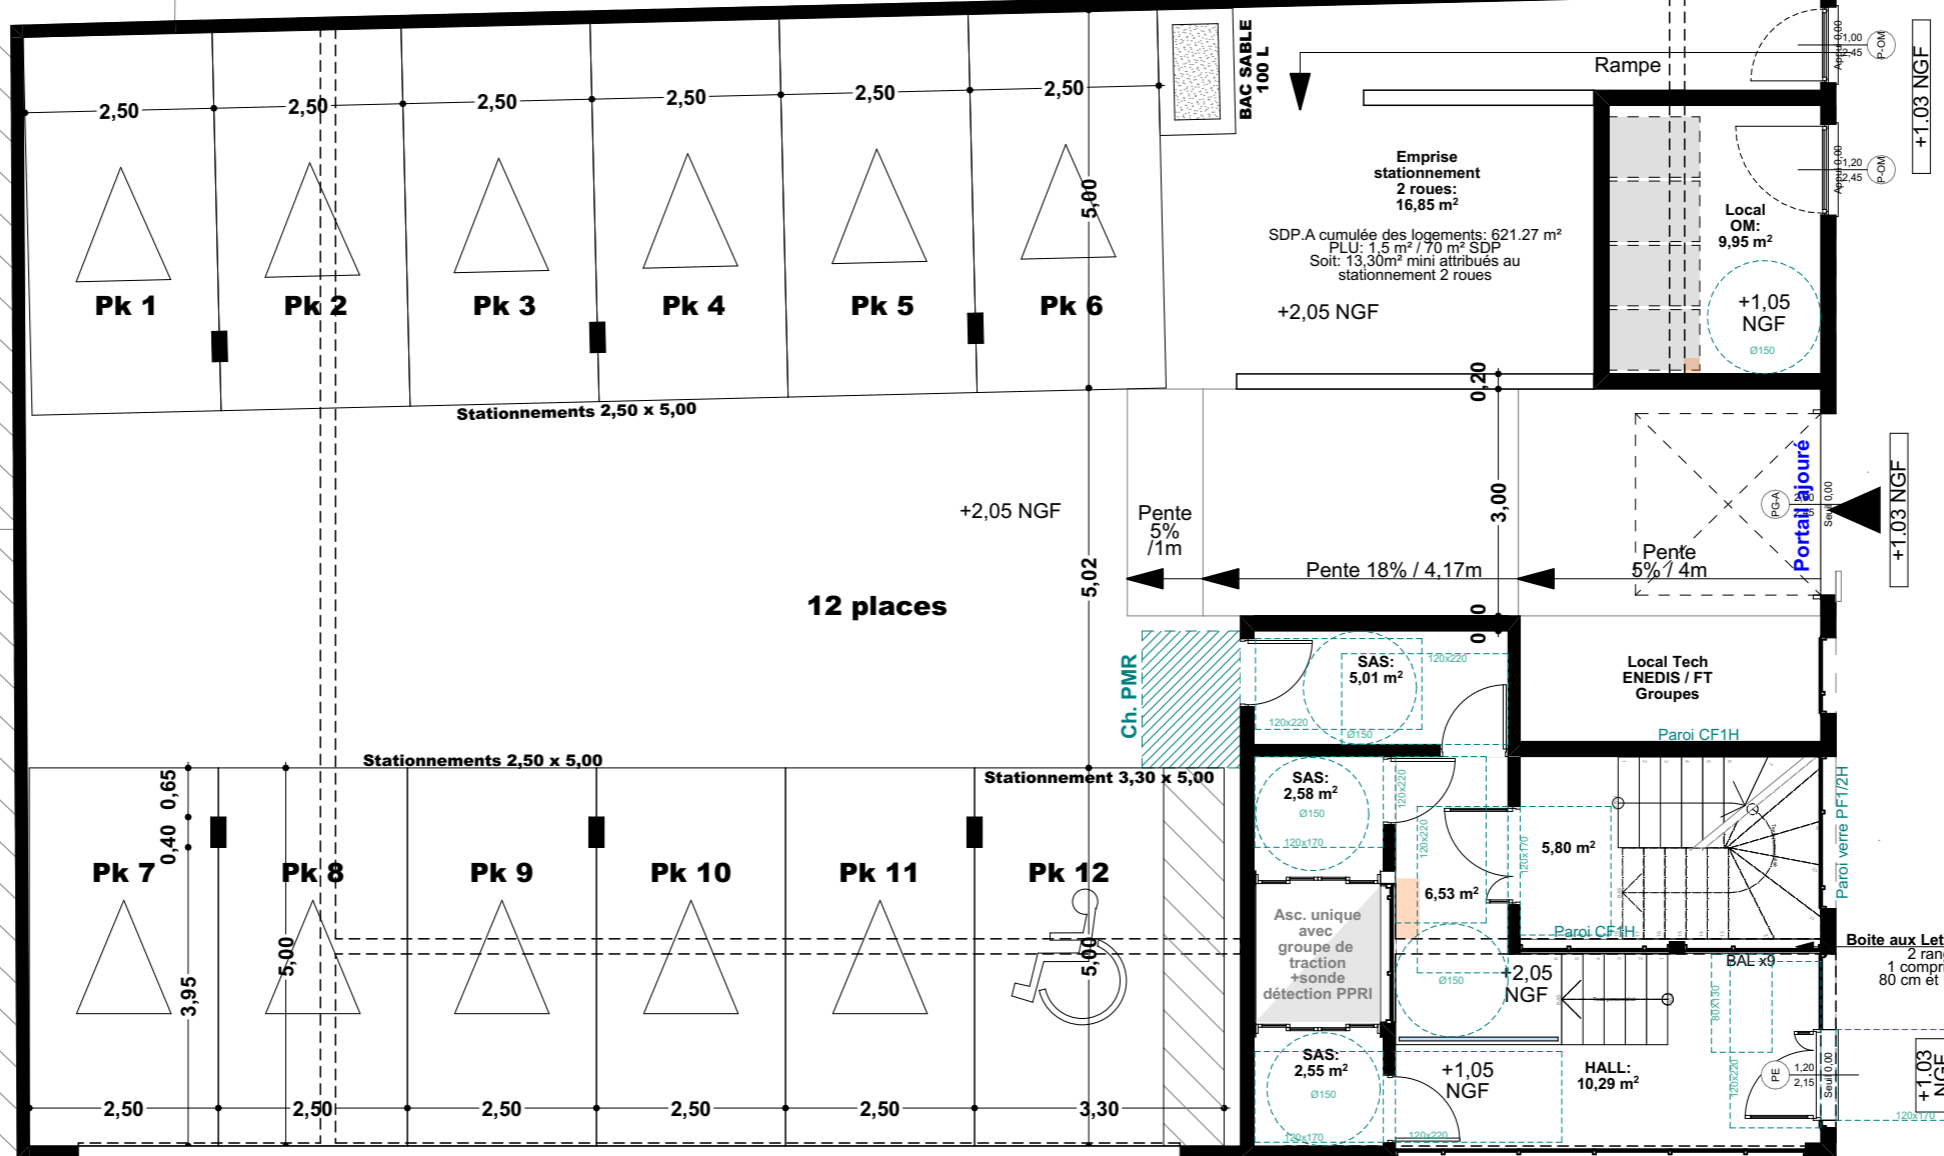


BO 15

BO 17

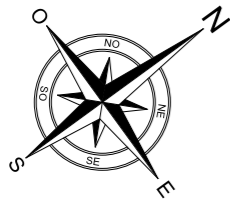

Avenue Général de Gaulle
Le Lez

Avenue Général de Gaulle

Rue du Prévost

Rue du Prévost

IMMEUBLE DE 9 LOGEMENTS COLLECTIFS - LYO
COMMUNE DE PALAVAS LES FLOTS

Parcelle BO 18
22, Avenue du Général de Gaulle - 34250 - PALAVAS LES FLOTS

ECH.
DATE

1:100
14/12/2022



PLAN NIVEAU RDC

PDV



BO 15

BO 17

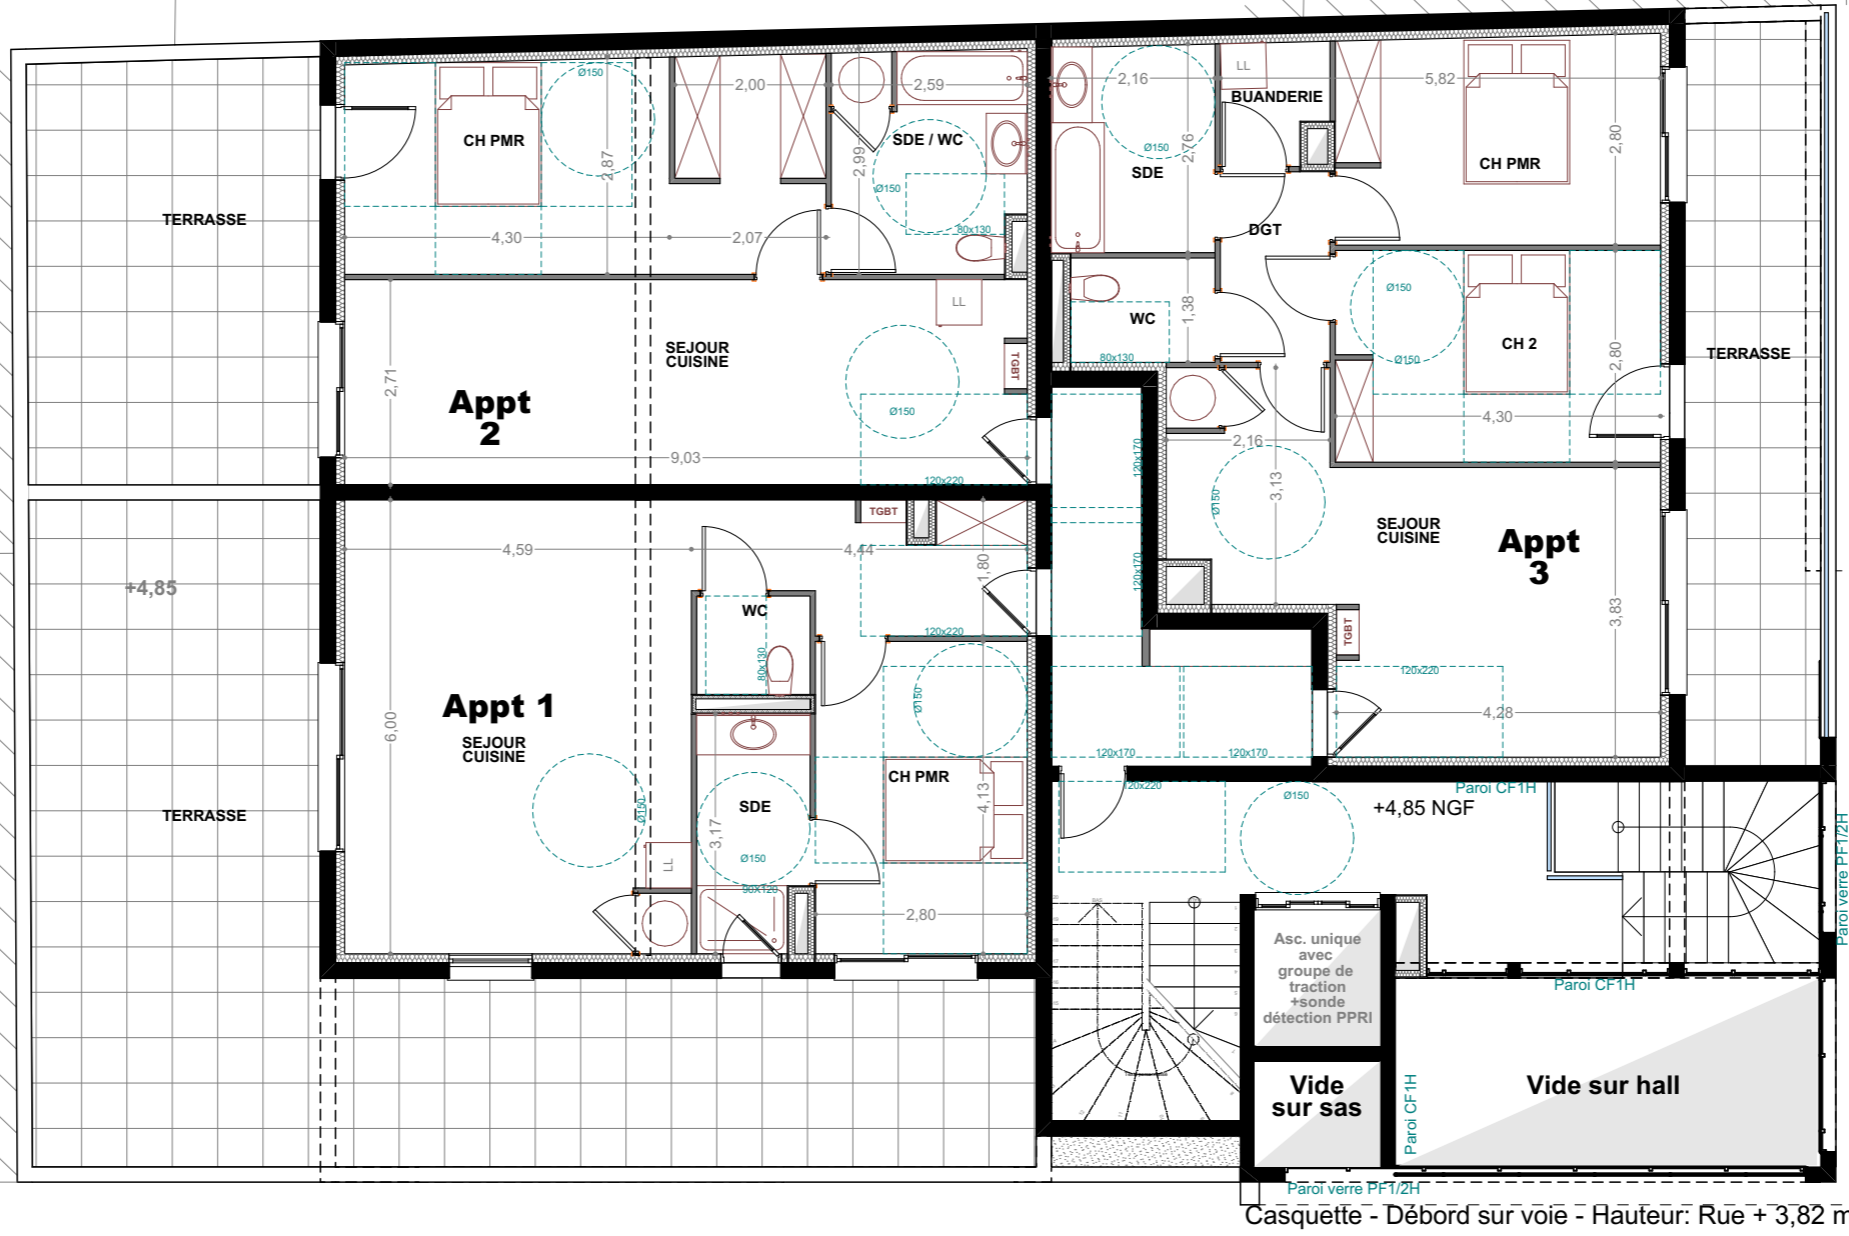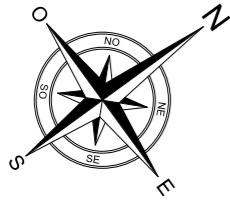

Rue du Prévost

Avenue Général de Gaulle
Le Lez

Vitré toute hauteur

Casquette - Débord sur voie - Hauteur: Rue + 3,82 m

IMMEUBLE DE 9 LOGEMENTS COLLECTIFS - LYO
COMMUNE DE PALAVAS LES FLOTS

Parcelle BO 18
22, Avenue du Général de Gaulle - 34250 - PALAVAS LES FLOTS

ECH.
DATE

1:100
14/12/2022

PLAN NIVEAU R+1

PDV





Palavas-les-Flots



PROMOTEUR
IMMOBILIER

BO 15

BO 17

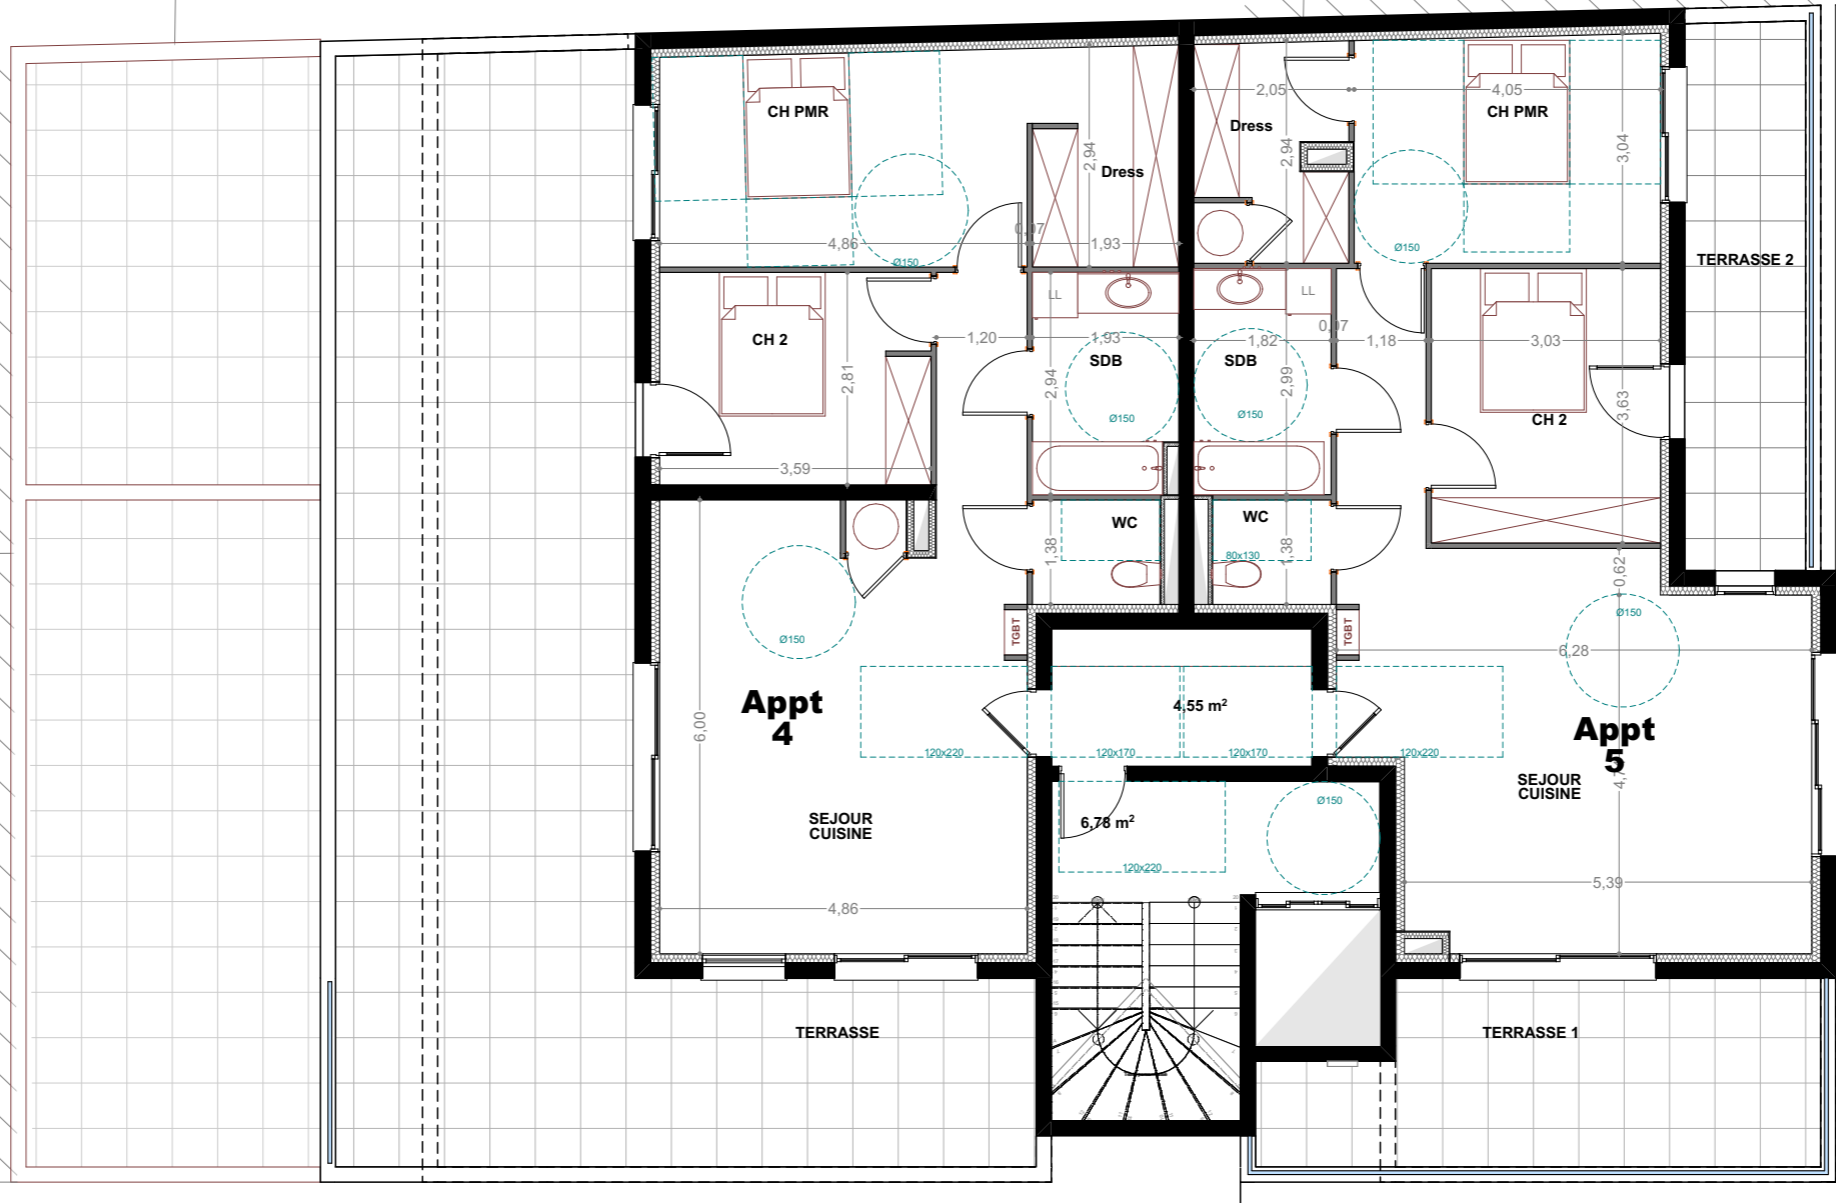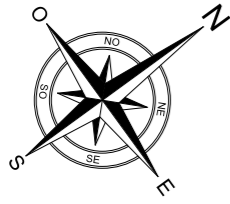

Avenue Général de Gaulle
Le Lez

Rue du Prévost

IMMEUBLE DE 9 LOGEMENTS COLLECTIFS - LYO
COMMUNE DE PALAVAS LES FLOTS

Parcelle BO 18
22, Avenue du Général de Gaulle - 34250 - PALAVAS LES FLOTS

ECH.
DATE

1:100
14/12/2022

PLAN NIVEAU R+2

PDV





Palavas-les-Flots



PROMOTEUR
IMMOBILIER

BO 15

BO 17

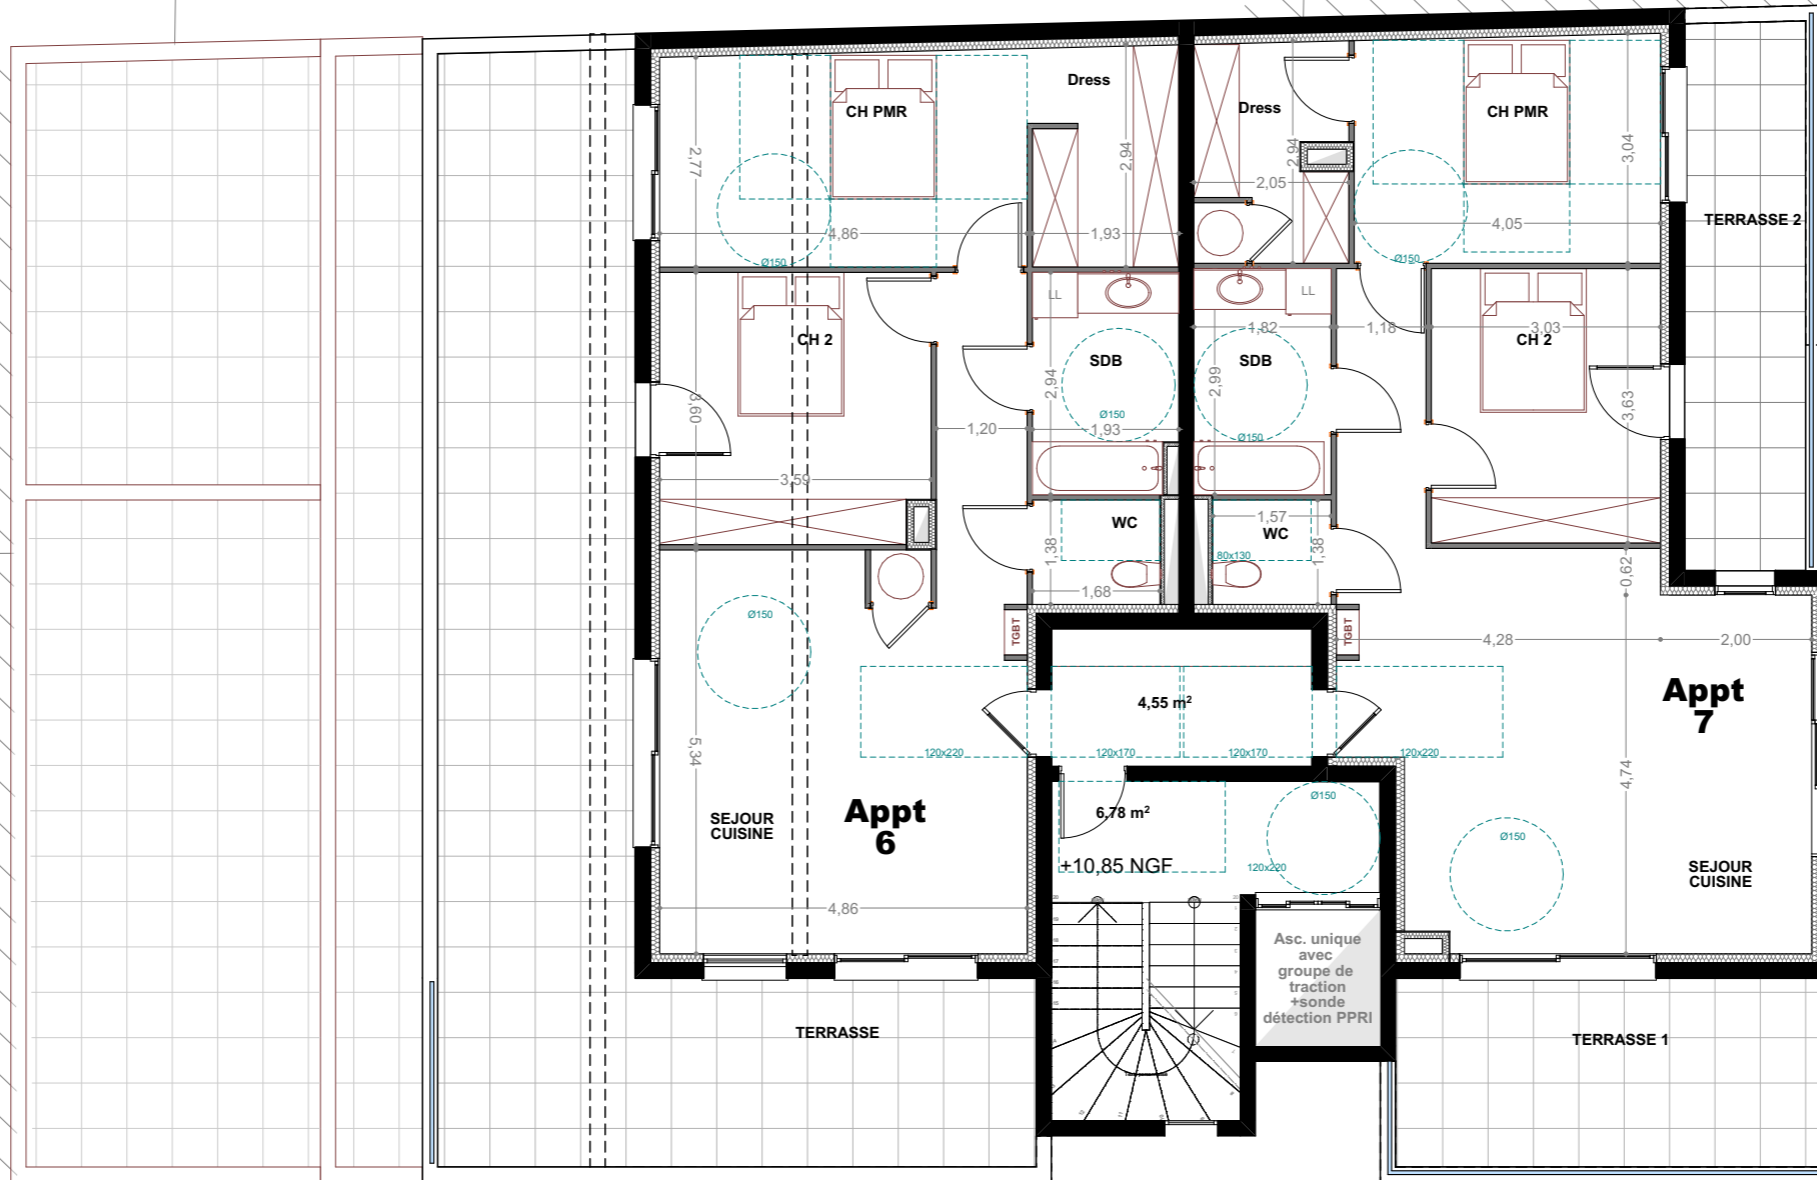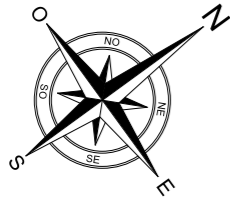

Avenue Général de Gaulle
Le Lez

Rue du Prévost

IMMEUBLE DE 9 LOGEMENTS COLLECTIFS - LYO
COMMUNE DE PALAVAS LES FLOTS

Parcelle BO 18
22, Avenue du Général de Gaulle - 34250 - PALAVAS LES FLOTS

ECH.
DATE

1:100
14/12/2022

PLAN NIVEAU R+3

PDV





Palavas-les-Flots



PROMOTEUR
IMMOBILIER

BO 15

BO 17

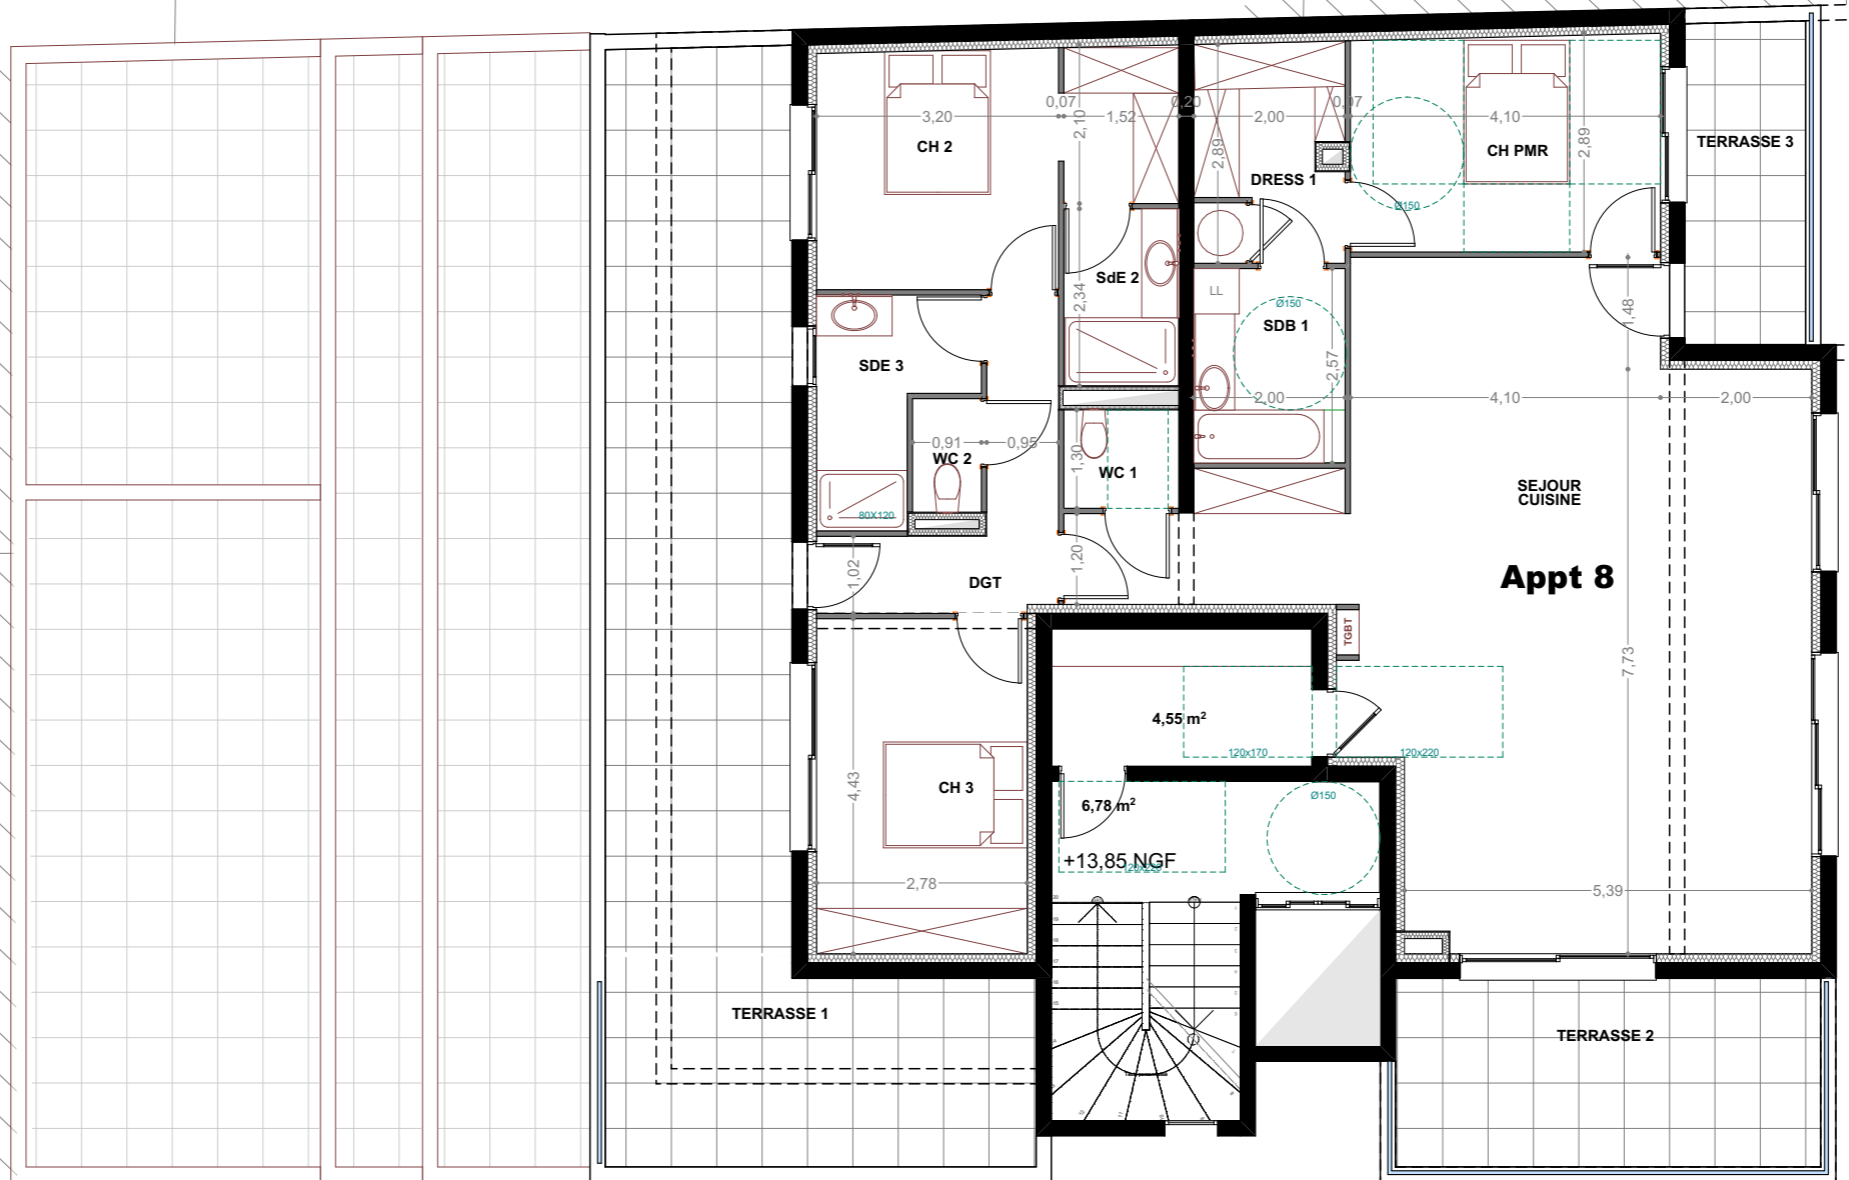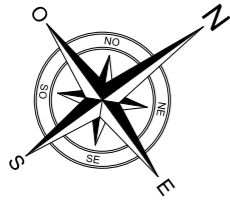

Rue du Prévost

Avenue Général de Gaulle
Le Lez

IMMEUBLE DE 9 LOGEMENTS COLLECTIFS - LYO
COMMUNE DE PALAVAS LES FLOTS

Parcelle BO 18
22, Avenue du Général de Gaulle - 34250 - PALAVAS LES FLOTS

ECH.
DATE

1:100
14/12/2022

PLAN NIVEAU R+4

PDV





Palavas-les-Flots



BO 15

BO 17

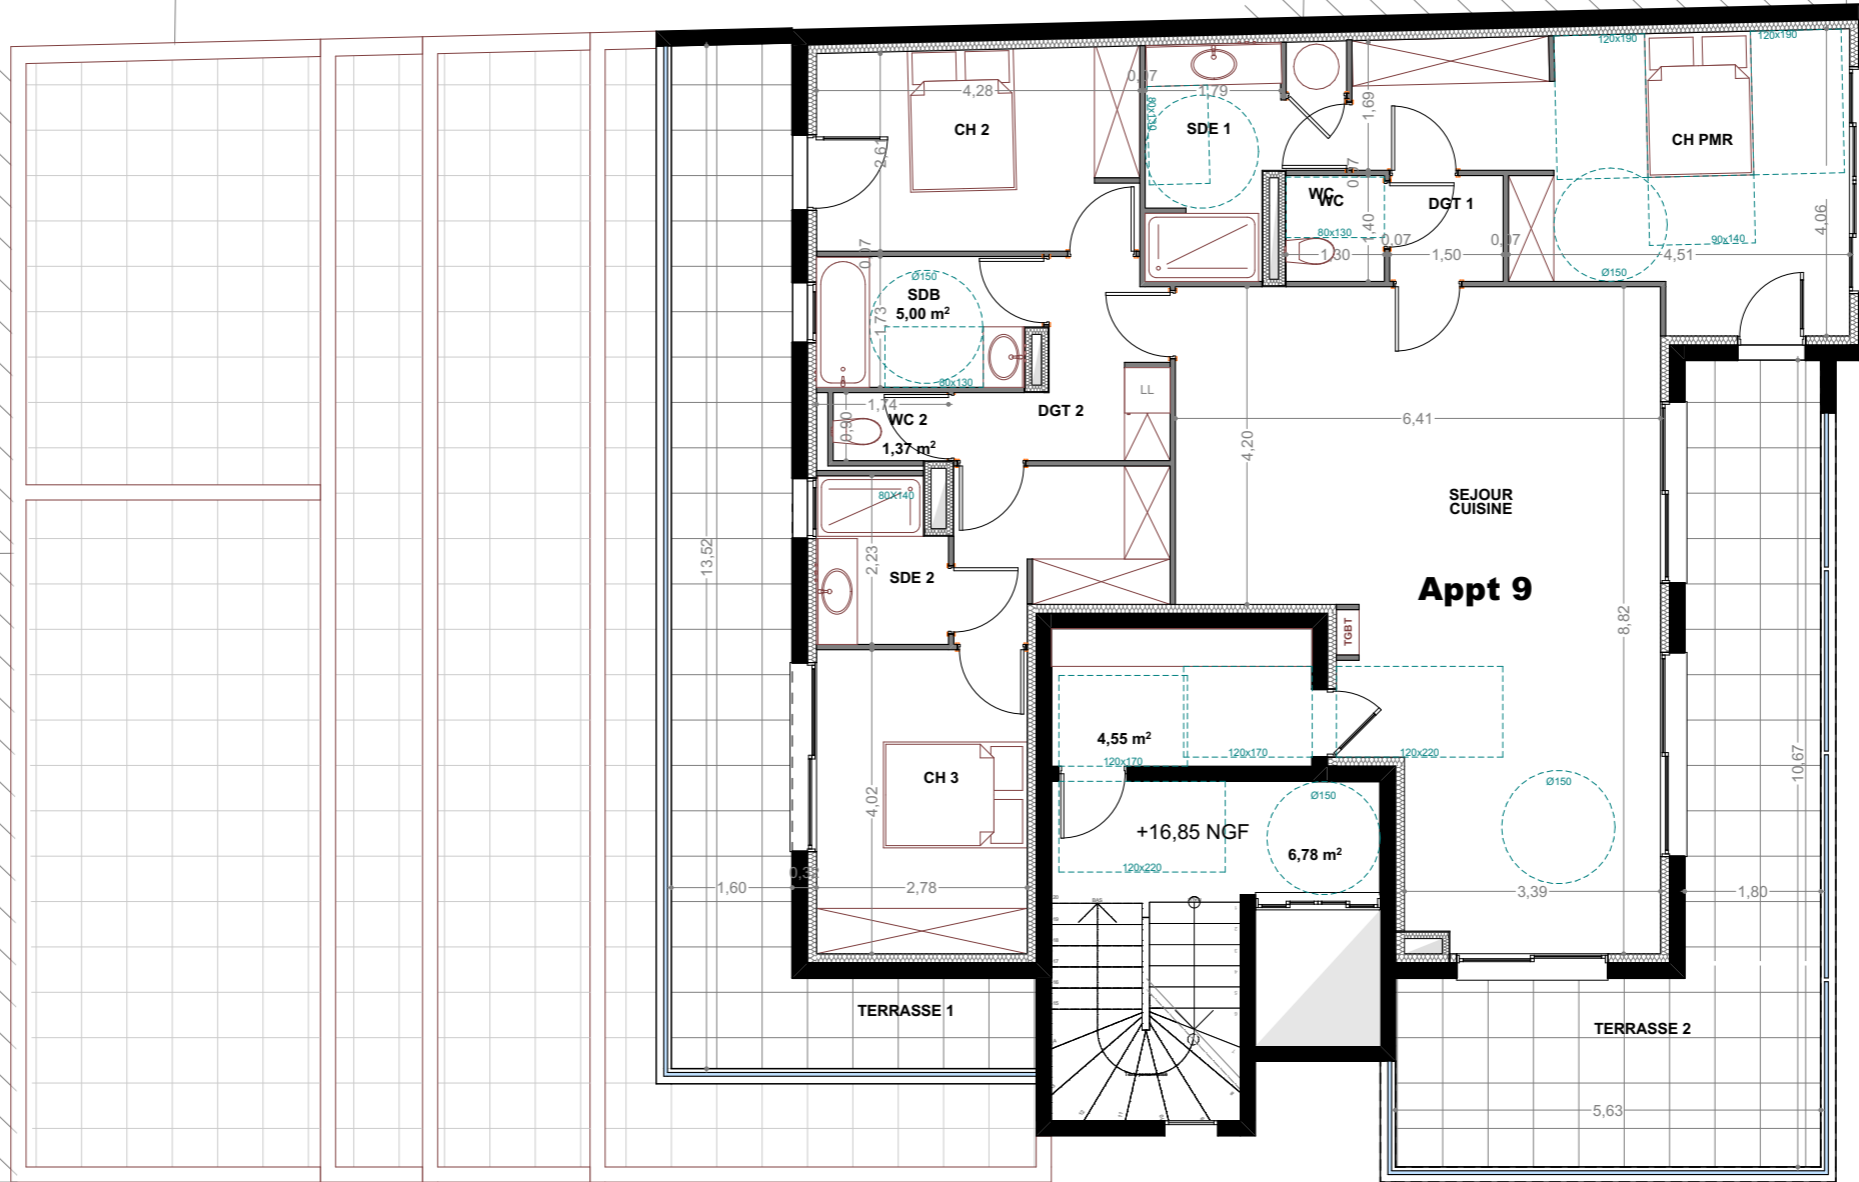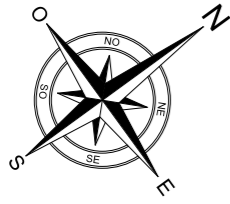

Avenue Général de Gaulle
Le Lez

Rue du Prévost

IMMEUBLE DE 9 LOGEMENTS COLLECTIFS - LYO
COMMUNE DE PALAVAS LES FLOTS

Parcelle BO 18
22, Avenue du Général de Gaulle - 34250 - PALAVAS LES FLOTS

ECH.
DATE

1:100
14/12/2022

PLAN NIVEAU R+5

PDV



Palavas-les-Flots





PROMOTEUR
IMMOBILIER

BO 15

BO 17

1,80 14,30

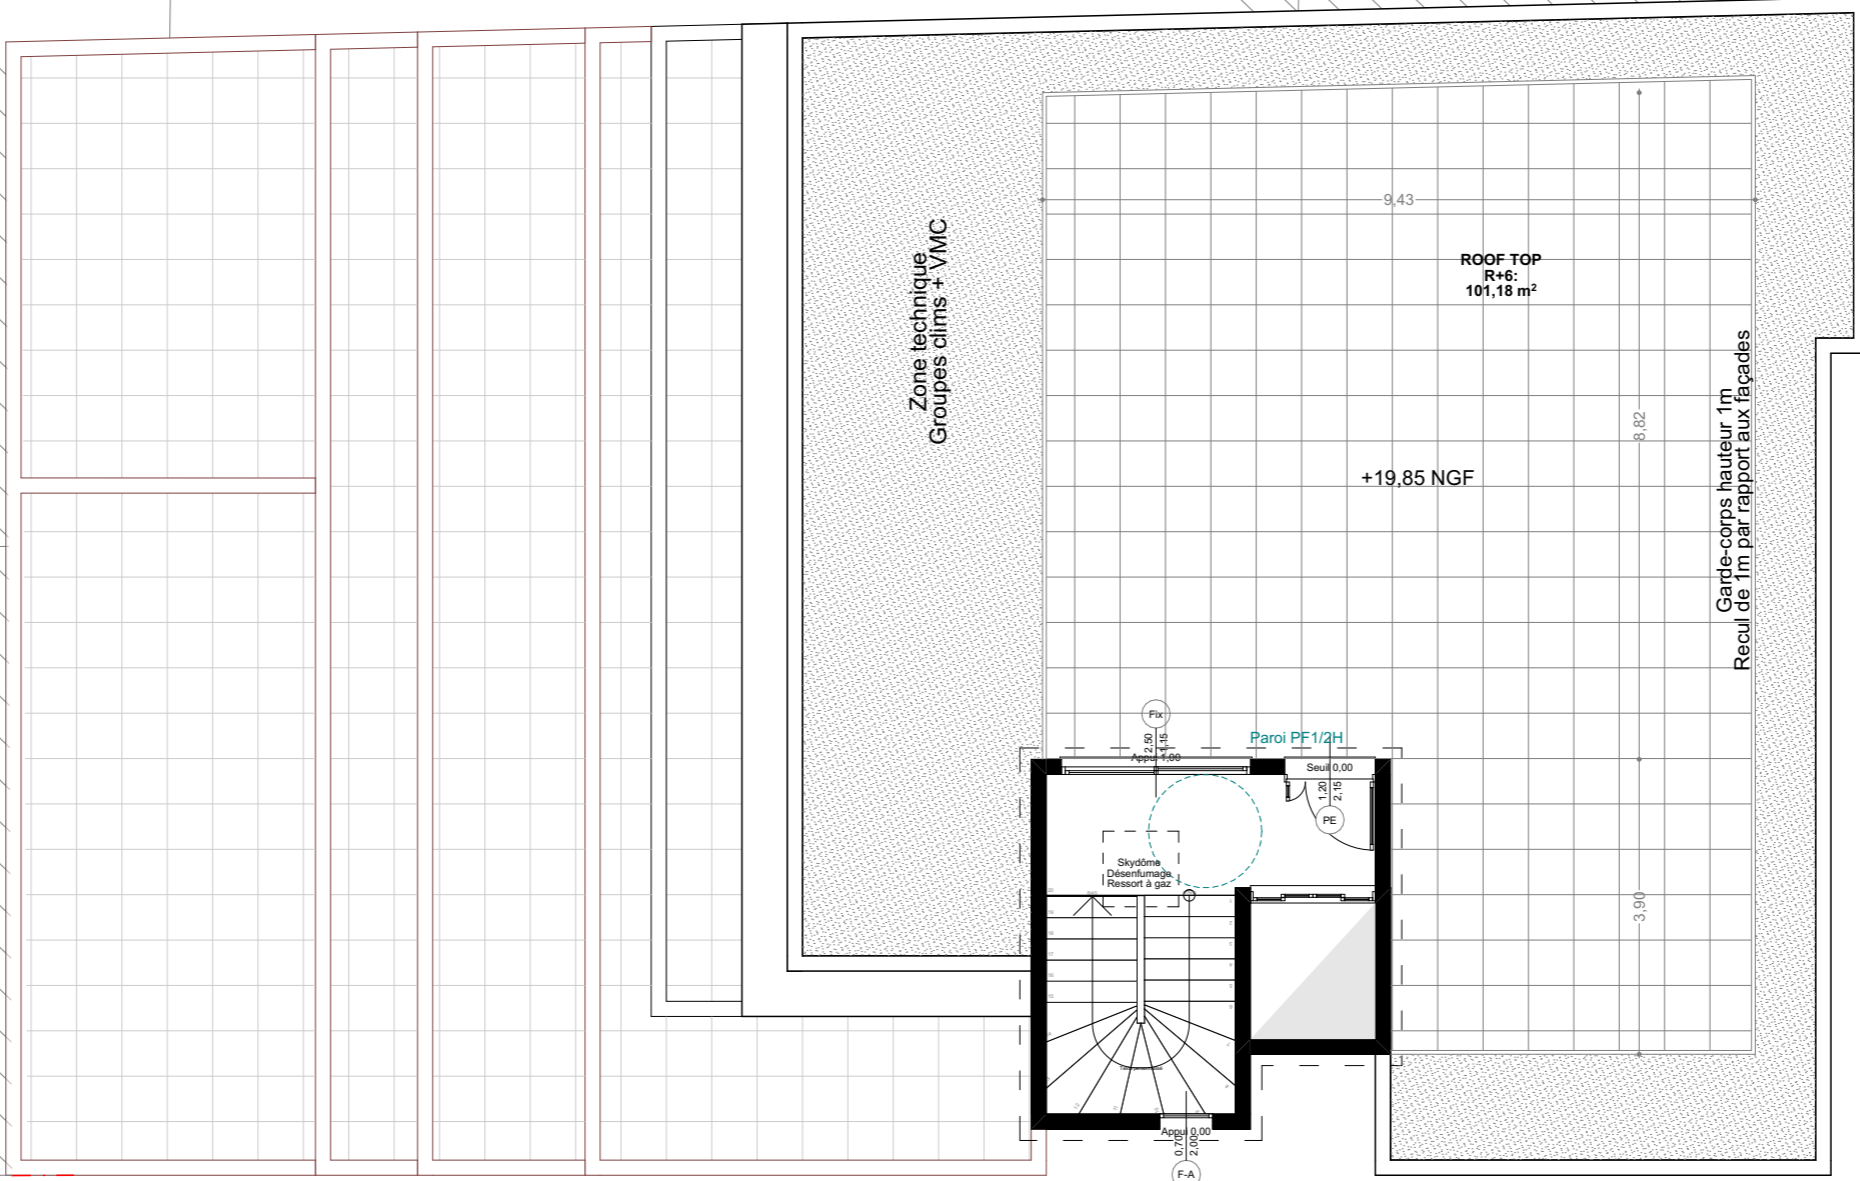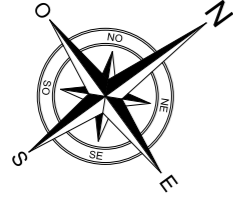

Avenue Général de Gaulle
Le Lez

10,87 4,71 15,58

Rue du Prévost

IMMEUBLE DE 9 LOGEMENTS COLLECTIFS - LYO
COMMUNE DE PALAVAS LES FLOTS

Parcelle BO 18
22, Avenue du Général de Gaulle - 34250 - PALAVAS LES FLOTS

ECH. DATE 1:100 14/12/2022

PLAN NIVEAU TOITURE

PDV

